ТИПОВЫЕ КОНСТРУКЦИИ, ИЗДЕЛИЯ И УЗЛЫ ЗДАНИЙ И СООРУЖЕНИЙ

СЕРИЯ 1.020.1-3 ПВ

КОНСТРУКЦИИ КАРКАСА МЕЖВИДОВОГО ПРИМЕНЕНИЯ МНОГОЭТАЖНЫХ ОБЩЕСТВЕННЫХ ЗДАНИЙ, ПРОИЗВОДСТВЕННЫХ И ВСПОМОГАТЕЛЬНЫХ ЗДАНИЙ ПРОМЫШЛЕННЫХ ПРЕДПРИЯТИЙ ДЛЯ СТРОИТЕЛЬСТВА НА ПРОСАДОЧНЫХ ГРУНТАХ И НА ПОДРАБАТЫВАЕМЫХ ТЕРРИТОРИЯХ

ВЫПУСК 4-2

ДИАФРАГМЫ ЖЕСТКОСТИ НУЛЕВОГО ЦИКЛА ДЛЯ СБОРНО-МОНОЛИТНОГО ВАРИАНТА АРМАТУРНЫЕ И ЗАКЛАДНЫЕ ИЗДЕЛИЯ

РАБОЧИЕ ЧЕРТЕЖИ

9155/1

ТИПОВЫЕ КОНСТРУКЦИИ, ИЗДЕЛИЯ И УЗЛЫ ЗДАНИЙ И СООРУЖЕНИЙ

СЕРИЯ 1.020.1-3 пв

КОНСТРУКЦИИ КАРКАСА МЕЖВИДОВОГО ПРИМЕНЕНИЯ МНОГОЭТАЖНЫХ ОБЩЕСТВЕННЫХ ЗДАНИЙ, ПРОИЗВОДСТВЕННЫХ И ВСПОМОГАТЕЛЬНЫХ ЗДАНИЙ ПРОМЫШЛЕННЫХ ПРЕДПРИЯТИЙ ДЛЯ СТРОИТЕЛЬСТВА НА ПРОСАДОЧНЫХ ГРУНТАХ И НА ПОДРАБАТЫВАЕМЫХ ТЕРРИТОРИЯХ

ВЫПУСК Ч-2

ДИАФРАГМЫ ЖЕСТКОСТИ НУЛЕВОГО ЦИКЛА ДЛЯ СБОРНО-МОНОЛИТНОГО ВАРИАНТА АРМАТУРНЫЕ И ЗАКЛАДНЫЕ ИЗДЕЛИЯ

РАБОЧИЕ ЧЕРТЕЖИ

РАЗРАБОТАНЫ

КИЕВЗНИИЭП

ЗАМ ДИРЕКТОРА А.А.ДМИТРИЕВ

НАЧ. ОТДЕЛА В.В.ШЕВЧЕНКО

ГЛ ИНЖ. ПРОЕКТА В.В НИЧИПОРЕНКО

ЦНИИЭП ТОРГОВО-БЫТОВЫХ ЗДАНИЙ И ТУРИСТСКИХ КОМПЛЕКСОВ

ДИРЕКТОР ИН-ТА В.В ЛЕПСКИЙ

НАЧ ОТДЕЛА Б.Б ВОЛЫНСКИЙ

ГЛ ИНЖ ПРОЕКТА И ОСТРОВА

ИНВ. №9155/1

УТВЕРЖДЕНЫ И ВВЕДЕНЫ В ДЕЙСТВИЕ

С 1 НОЯБРЯ 1985 Г. ГОССТРОЕМ СССР

ПРОТОКОЛ ОТ 30 ИЮЛЯ 1985 Г. №АЧ-30

ОБОЗНАЧЕНИЕ	НАИМЕНОВАНИЕ	СТР.
I.020.I-3ПВ.4-2 ООТО	ТЕХНИЧЕСКОЕ ОПИСАНИЕ	3
I.020.I-3ПВ.4-2 0I	КАРКАС ПЛОСКИЙ КРI - КР3	4
I.020.I-3ПВ.4-2 02	КАРКАС ПЛОСКИЙ КР4 - КР6	5
I.020.I-3ПВ.4-2 03	КАРКАС ПЛОСКИЙ КР7 - КР9	6
I.020.I-3ПВ.4-2 04	КАРКАС ПЛОСКИЙ КРIО, КРII	7
I.020.I-3ПВ.4-2 05	КАРКАС ПЛОСКИЙ КРI2 - КРI4	8
I.020.I-3ПВ.4-2 06	СЕТКА СI - С3	9
I.020.I-3ПВ.4-2 07	СЕТКА С4, С5	IO
I.020.I-3ПВ.4-2 08	СЕТКА С6 - С8	II
I.020.I-3ПВ.4-2 09	СЕТКА С9 - СII	I2
I.020.I-3ПВ.4-2 IO	СЕТКА СI2 - СI4	I3
I.020.I-3ПВ.4-2 II	СЕТКА СI5 - СI7	I4
I.020.I-3ПВ.4-2 I2	СЕТКА СI8, СI9	I5
I.020.I-3ПВ.4-2 I3	СЕТКА С20, С2I	I6
I.020.I-3ПВ.4-2 I4	СЕТКА С22, С23	I7
I.020.I-3ПВ.4-2 I5	СЕТКА С24, С25	I8
I.020.I-3ПВ.4-2 I6	СЕТКА С26 - С28	I9
I.020.I-3ПВ.4-2 I7	СЕТКА С29, С30	20
I.020.I-3ПВ.4-2 I8	СЕТКА С3I - С33	2I
I.020.I-3ПВ.4-2 I9	СЕТКА С34 - С36	22
I.020.I-3ПВ.4-2 20	СЕТКА С37 - С39	23
I.020.I-3ПВ.4-2 2I	СЕТКА С40 - С42	24
I.020.I-3ПВ.4-2 22	СЕТКА С43, С44	25
I.020.I-3ПВ.4-2 23	СЕТКА С45, С46	26
I.020.I-3ПВ.4-2 24	СЕТКА С47, С48	27
I.020.I-3ПВ.4-2 25	СЕТКА С49	28
I.020.I-3ПВ.4-2 26	ПЕТЛЯ СТРОПОВОЧНАЯ ПСВI - ПСВ8	29
I.020.I-3ПВ.4-2 27	СТЕРЖЕТЬ ГНУТЫЙ АНI	29
I.020.I-3ПВ.4-2 28	ПЕТЛЯ СТРОПОВОЧНАЯ ПСГI - ПСГ4	30
I.020.I-3ПВ.4-2 29	СТЕРЖЕНЬ ГНУТЫЙ СГ	3I

ФЕДЬКО

ОПЕРАТОР ТЛП КОРТ

ЭПВЦ КиевЗНИИЭП

1.090.1-3ПВ.4-2 0000

НАЧ.ОТД	ШЕВЧЕНКО		
Н.КОНТР	РЕБРОВ		
ГЛ.СПЕЦ.	ЧИЧИЛОРЕНКО		
ПРОВЕРИЛ	ЧИЧИЛОРЕНКО		
РАЗРАБ	ФЕДЬКО		

СОДЕРЖАНИЕ

СТАДИЯ	ЛИСТ	ЛИСТОВ
Р	1	2

ГОСГРАЖДАНСТРОЙ
КиевЗНИИЭП

ФОРМАТ А4

ВЗАМ. ИНВ №

ПОДП. И ДАТА

ИНВ № ПОДЛ

1.090.1-3ПВ.4-2 0000

ЛИС

2

ФОРМАТ А4

КиевЗНИИЭП ТЛП КОРТ

I. ОБЩИЕ ДАННЫЕ

I.I. Выпуск 4-2 "Диафрагмы жесткости нулевого цикла для сборно-монолитного варианта. Арматурные и закладные изделия" входит в состав серии I.020.I-3пв "Конструкции каркаса межвидового применения многоэтажных общественных зданий, производственных и вспомогательных зданий промышленных предприятий для строительства на просадочных грунтах и на подрабатываемых территориях".

I.2. Выпуск содержит техническое описание, спецификации и сборочные чертежи арматурных изделий. В состав арматурных изделий входят сетки, каркасы, строповочные петли и отдельные стержни.

I.3. Арматурная сталь принята в соответствии со СНиП П-2I-75 и письмом Госстроя СССР от I5 апреля I980 г. №42-Д "О мерах по предотвращению перерасхода арматурной стали при проектировании и изготовлении железобетонных конструкций для промышленного, жилищно-гражданского и сельского строительства": для плоских каркасов и сеток - сталь класса А-Ш по ГОСТ 578I-82* и класса Вр-I по ГОСТ 6727-80; для строповочных петель - сталь класса А-I марок ВСт 3сп2 и ВСт 3пс2 и класса Ас-П марки I0ГТ; для гнутых стержней - сталь класса А-I по ГОСТ 578I-82*.

2. ИЗГОТОВЛЕНИЕ АРМАТУРНЫХ ИЗДЕЛИЙ.

2.I. Изготовление арматурных изделий выполняется при помощи сварки с соблюдением требований ГОСТ I0922-75 "Арматурные изделия и закладные детали для железобетонных конструкций. Технические требования и методы испытаний", СН 393-78 "Инструкция по сварке соединений арматуры и закладных деталей железобетонных конструкций", ГОСТ I9292-73 "Соединения сварные элементов закладных деталей сборных железобетонных конструкций. Контактная и автоматическая сварка плавлением. Основные типы и конструктивные элементы".

3. МАРКИРОВКА АРМАТУРНЫХ ИЗДЕЛИЙ

3.I. Марки арматурных и закладных изделий имеют буквенно-цифровое обозначение. Группа букв означает:

КР - каркас плоский;
С - сетка;
АН - стержень гнутый;
ПСВ - петля строповочная вертикальная;
ПСГ - петля строповочная горизонтальная;

группа цифр обозначает порядковый номер изделия.

ЭПВЦ КиевЗНИИЭП | ОПЕРАТОР ТЛП КОРТ | ФЕДЬКО

ВЗАМ ИНВ № | ПОДП И ДАТА | ИНВ № ПОДЛ

				1.020.1-3ПВ.4-2 ООТО		
НАЧОТД	ШЕВЧЕНКО					
НКОНТР	РЕБРОВ				СТАДИЯ	ЛИСТ	ЛИСТОВ
ГЛСПЕЦ	ЦИЧИПОРЕНКО			ТЕХНИЧЕСКОЕ ОПИСАНИЕ	Р	1	2
ПРОВЕРИЛ	ЦИЧИПОРЕНКО				ГОСГРАЖДАНСТРОЙ КиевЗНИИЭП	
РАЗРАБ	ФЕДЬКО					

ФОРМАТ	ЗОНА	ПОЗ	ОБОЗНАЧЕНИЕ	НАИМЕНОВАНИЕ	КОЛ.	ПРИМЕЧАНИЕ
				ДОКУМЕНТАЦИЯ		
А4			1.020.1-3ПВ.4-2 01СБ	СВОРОЧНЫЙ ЧЕРТЕЖ		
А4			1.020.1-3ПВ.4-2 00ТО	ТЕХНИЧЕСКОЕ ОПИСАНИЕ		
			ПЕРЕМЕННЫЕ ДАННЫЕ	ДЛЯ ИСПОЛНЕНИЙ:		
				1.020.1-3ПВ.4-2 01 КР1		
				ДЕТАЛИ		
БЧ	1	6.013.990		СТ. ОТД. ГОСТ 5781-82* Ф6 А-III L=990	2	0.22КГ
ВЧ	2	5.041.130		СТ. ОТД. ГОСТ 6727-80 Ф5 ВР-I L=130	10	0.02КГ
				1.020.1-3ПВ.4-2 01-01 КР2		
				ДЕТАЛИ		
БЧ	1	6.013.2190		СТ. ОТД. ГОСТ 5781-82* Ф6 А-III L=2190	2	0.49КГ
ВЧ	2	5.041.130		СТ. ОТД. ГОСТ 6727-80 Ф5 ВР-I L=130	22	0.02КГ
				1.020.1-3ПВ.4-2 01-02 КР3		
				ДЕТАЛИ		
ВЧ	1	6.013.2500		СТ. ОТД. ГОСТ 5781-82* Ф6 А-III L=2500	2	0.55КГ
ВЧ	2	5.041.130		СТ. ОТД. ГОСТ 6727-80 Ф5 ВР-I L=130	25	0.02КГ

НАЧОТД	ШЕВЧЕНКО	1.020.1-3ПВ.4-2 01	
НКОНТР	РЕБРОВ	КАРКАС ПЛОСКИЙ КР1 – КР3	СТАДИЯ: Р; ЛИСТ: ; ЛИСТОВ: 1
ГЛСПЕЦ	НИЧИПОРЕНКО		ГОСГРАЖДАНСТРОЙ КиевЗНИИЭП
ПРОВЕРИЛ	СКОРОБОГАТ		
РАЗРАБ	ПИНЧУК		

ФОРМАТ А4

ФЕДЬКО

ОПЕРАТОР ТПП КОРТ

ЭПВЦ КиевЗНИИЭП

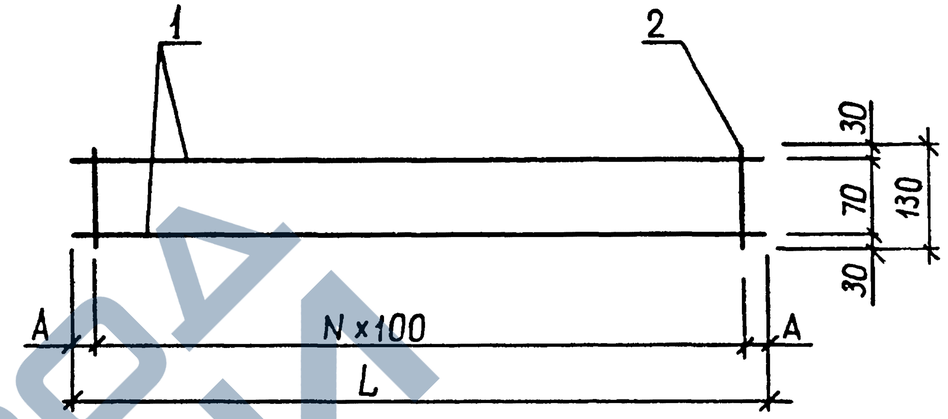

ОБОЗНАЧЕНИЕ	МАРКА	L	N	A	МАССА, КГ
1.020.1-3ПВ.4-2 01	КР1	990	9	45	0,62
-01	КР2	2190	21	45	1,37
-02	КР3	2500	24	50	1,56

4

9155.1

ВЗАМ ИНВ №

ПОДПИСЬ И ДАТА

ИНВ №ПОДЛ

НАЧОТД	ШЕВЧЕНКО	1.020.1-3ПВ.4-2 01СБ	
НКОНТР	РЕБРОВ	КАРКАС ПЛОСКИЙ КР1 – КР3 СБОРОЧНЫЙ ЧЕРТЕЖ	СТАДИЯ: Р; МАССА: СМ ТАБЛ; МАСШТАБ: ; ЛИСТ: ; ЛИСТОВ: 1
ГЛСПЕЦ	НИЧИПОРЕНКО		ГОСГРАЖДАНСТРОЙ КиевЗНИИЭП
ПРОВЕРИЛ	СКОРОБОГАТ		
РАЗРАБ	ГРЕСЬКИВ		

ФОРМАТ А4

ЗАВОД ЖБИ

ФОРМАТ	ЗОНА	ПОЗ	ОБОЗНАЧЕНИЕ	НАИМЕНОВАНИЕ	КОЛ	ПРИМЕЧАНИЕ
				ДОКУМЕНТАЦИЯ		
А4			1.020.1-3ПВ.4-2 02СБ	СБОРОЧНЫЙ ЧЕРТЕЖ		
А4			1.020.1-3ПВ.4-2 ООТО	ТЕХНИЧЕСКОЕ ОПИСАНИЕ		
			ПЕРЕМЕННЫЕ ДАННЫЕ	ДЛЯ ИСПОЛНЕНИЙ:		
				1.020.1-3ПВ.4-2 02 КР4		
				ДЕТАЛИ		
*ВЧ	1	6.013.2790		СТ. ОТД. ГОСТ 5781-82* Ф6 А-III L=2790	2	0.62КГ
ВЧ	2	5.041.130		СТ. ОТД. ГОСТ 6727-80 Ф5 ВР-I L=130	28	0.02КГ
				1.020.1-3ПВ.4-2 02-01 КР5		
				ДЕТАЛИ		
ВЧ	1	6.013.3100		СТ. ОТД. ГОСТ 5781-82* Ф6 А-III L=3100	2	0.69КГ
ВЧ	2	5.041.130		СТ. ОТД. ГОСТ 6727-80 Ф5 ВР-I L=130	31	0.02КГ
				1.020.1-3ПВ.4-2 02-02 КР6		
				ДЕТАЛИ		
ВЧ	1	6.013.5500		СТ. ОТД. ГОСТ 5781-82* Ф6 А-III L=5500	2	1.22КГ
ВЧ	2	5.041.130		СТ. ОТД. ГОСТ 6727-80 Ф5 ВР-I L=130	55	0.02КГ

ФЕДЬКО

ОПЕРАТОР ТЛП КОРТ

ЭПВЦ КиевЗНИИЭП

ПОДПИСЬ И Д.

ИНВ № ПОДЛ

НАЧ ОТД	ШЕВЧЕНКО		
Н КОНТР	РЕБРОВ		
ГЛ СПЕЦ	НИЧИПОРЕНКО		
ПРОВЕРИЛ	СКОРОБОГАТ		
РАЗРАБ	ПИНЧУК		

1.020.1-3ПВ.4-2 02

КАРКАС ПЛОСКИЙ
КР4 – КР6

СТАДИЯ	ЛИСТ	ЛИСТОВ
Р		1

ГОСГРАЖДАНСТРОЙ
КиевЗНИИЭП

ФОРМАТ А4

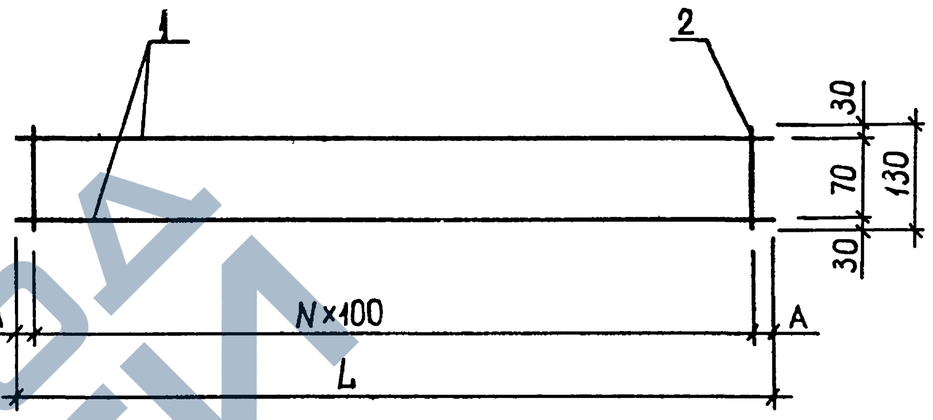

ОБОЗНАЧЕНИЕ	МАРКА	L	N	A	МАССА,КГ
1.020.1-3ПВ.4-2 02	КР4	2790	27	45	1,74
-01	КР5	3100	30	50	1,94
-02	КР6	5500	54	50	3,44

5

ФЕДЬКО

ОПЕРАТОР ТЛП КОРТ

ЭПВЦ КиевЗНИИЭП

ВЗАМ ИНВ №

ПОДПИСЬ И ДАТА

ИНВ № ПОДЛ

НАЧ ОТД	ШЕВЧЕНКО		
Н КОНТР	РЕБРОВ		
ГЛ СПЕЦ	НИЧИПОРЕНКО		
ПРОВЕРИЛ	СКОРОБОГАТ		
РАЗРАБ	ГРЕСЬКИВ		

1.020.1-3ПВ.4-2 02СБ

КАРКАС ПЛОСКИЙ
КР4 – КР6
СБОРОЧНЫЙ ЧЕРТЕЖ

СТАДИЯ	МАССА	МАСШТАБ
Р	СМ ТАБЛ	
ЛИСТ	ЛИСТОВ 1	

ГОСГРАЖДАНСТРОЙ
КиевЗНИИЭП

ФОРМАТ А4

ГАЗПРОМ ЗАВОД ЖБИ

ФОРМАТ	ЗОНА	ПОЗ	ОБОЗНАЧЕНИЕ	НАИМЕНОВАНИЕ	КОЛ.	ПРИМЕЧАНИЕ
				ДОКУМЕНТАЦИЯ		
А4			1.020.1-3ПВ.4-2 03СВ	СВОРОЧНЫЙ ЧЕРТЕЖ		
А4			1.020.1-3ПВ.4-2 ООТО	ТЕХНИЧЕСКОЕ ОПИСАНИЕ		
			ПЕРЕМЕННЫЕ ДАННЫЕ	ДЛЯ ИСПОЛНЕНИЙ:		
				1.020.1-3ПВ.4-2 03 КР7		
				ДЕТАЛИ		
				СТ. ОТД. ГОСТ 5781-82*		
ВЧ		1	6.013.1700	Ф6 А-III L=1700	2	0.38КГ
ВЧ		2	6.013.130	Ф6 А-III L=130	9	0.03КГ
				1.020.1-3ПВ.4-2 03-01 КР8		
				ДЕТАЛИ		
				СТ. ОТД. ГОСТ 5781-82*		
ВЧ		1	6.013.2500	Ф6 А-III L=2500	2	0.55КГ
ВЧ		2	6.013.130	Ф6 А-III L=130	13	0.03КГ
				1.020.1-3ПВ.4-2 03-02 КР9		
				ДЕТАЛИ		
				СТ. ОТД. ГОСТ 5781-82*		
ВЧ		1	6.013.3000	Ф6 А-III L=3000	2	0.67КГ
ВЧ		2	6.013.130	Ф6 А-III L=130	15	0.03КГ

НАЧОТД	ШЕВЧЕНКО	
Н КОНТР	РЕБРОВ	
ГЛ СПЕЦ	НИЧИПОРЕНКО	
ПРОВЕРИЛ	СКОРОБОГАТ	
РАЗРАБ.	ЛИНЧУК	

1.020.1-3ПВ.4-2 03

КАРКАС ПЛОСКИЙ КР7 – КР9

СТАДИЯ	ЛИСТ	ЛИСТОВ
Р		1

ГОСГРАЖДАНСТРОЙ КиевЗНИИЭП

ФОРМАТ А4

ФЕДЬКО

ОПЕРАТОР ТЛП КОРТ

ЭПВЦ КиевЗНИИЭП

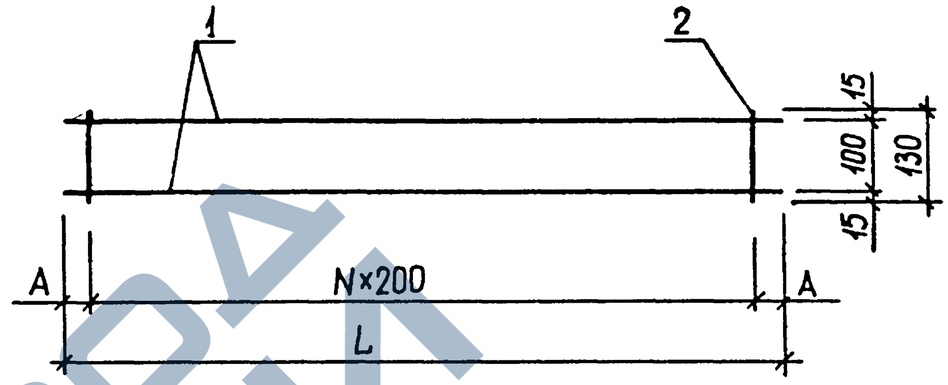

ОБОЗНАЧЕНИЕ	МАРКА	L	N	A	МАССА,КГ
1.020.1-3ПВ.4-2 03	КР7	1700	8	50	1,01
-01	КР8	2500	12	50	1,48
-02	КР9	3000	14	100	1,76

6

9155/1

ВЗАМ ИНВ №

ПОДПИСЬ И ДАТА

ИНВ №ПОДЛ

НАЧОТД	ШЕВЧЕНКО	
Н КОНТР	РЕБРОВ	
ГЛ СПЕЦ	НИЧИПОРЕНКО	
ПРОВЕРИЛ	СКОРОБОГАТ	
РАЗРАБ	ГРЕСЬКИВ	

1.020.1-3ПВ.4-2 03СБ

КАРКАС ПЛОСКИЙ КР7 – КР9 СБОРОЧНЫЙ ЧЕРТЕЖ

СТАДИЯ	МАССА	МАСШТАБ
Р	СМ ТАБЛ	

ЛИСТ	ЛИСТОВ
	1

ГОСГРАЖДАНСТРОЙ КиевЗНИИЭП

ФОРМАТ	ЗОНА	ПОЗ	ОБОЗНАЧЕНИЕ	НАИМЕНОВАНИЕ	КОЛ.	ПРИМЕЧАНИЕ
				ДОКУМЕНТАЦИЯ		
А4			1.020.1-3ПВ.4-2 04СБ	СБОРОЧНЫЙ ЧЕРТЕЖ		
А4			1.020.1-3ПВ.4-2 ООТО	ТЕХНИЧЕСКОЕ ОПИСАНИЕ		
			ПЕРЕМЕННЫЕ ДАННЫЕ	ДЛЯ ИСПОЛНЕНИЙ:		
				1.020.1-3ПВ.4-2 04 КР10		
				ДЕТАЛИ		
				СТ. ОТД. ГОСТ 5781-82*		
ВЧ	1		6.013.3300	Ф6 А-III L=3300	2	0.73КГ
ВЧ	2		6.013.130	Ф6 А-III L=130	17	0.03КГ
				1.020.1-3ПВ.4-2 04-01 КР11		
				ДЕТАЛИ		
				СТ. ОТД. ГОСТ 5781-82*		
ВЧ	1		6.013.3900	Ф6 А-III L=3900	2	0.87КГ
ВЧ	2		6.013.130	Ф6 А-III L=130	20	0.03КГ

ОПЕРАТОР ТЛП КОРТ

ЭПВЦ КиевЗНИИЭП

ФЕДЬКО

1.020.1-3ПВ.4-2 04

НАЧОТД	ШЕВЧЕНКО	КАРКАС ПЛОСКИЙ КР10, КР11	СТАДИЯ: Р; ЛИСТ: ; ЛИСТОВ: 1
НКОНТР	РЕБРОВ		ГОСГРАЖДАНСТРОЙ КиевЗНИИЭП
ГЛСПЕЦ	ЧИЧИПОРЕНКО		
ПРОВЕРИЛ	СКОРОБОГАТ		
РАЗРАБ	ПИНЧУК		

ФОРМАТ А4

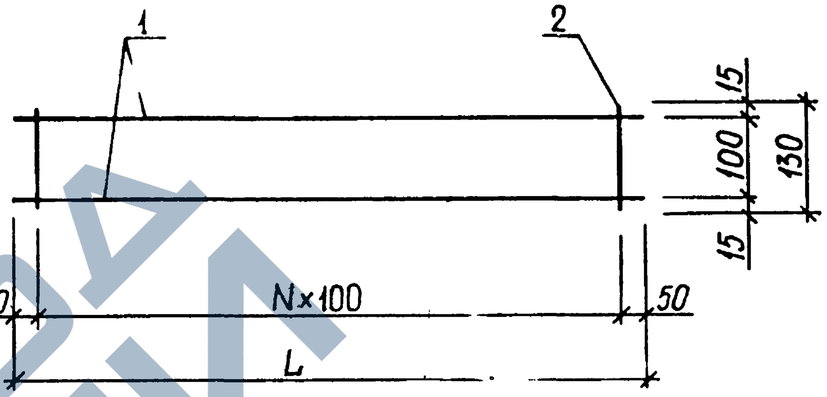

ОБОЗНАЧЕНИЕ	МАРКА	L	N	МАССА,КГ
1.020.1-3ПВ.4-2 04	КР10	3300	16	1,96
-01	КР11	3900	19	2,31

ВЗАМ. ИНВ№

ПОДПИСЬ И ДАТА

ИНВ№ПОДЛ

7

9155/1

1.020.1-3ПВ.4-2 04СБ

НАЧОТД	ШЕВЧЕНКО	КАРКАС ПЛОСКИЙ КР10, КР11 СБОРОЧНЫЙ ЧЕРТЕЖ	СТАДИЯ: Р; МАССА: СМ ТАБЛ; МАСШТАБ:
НКОНТР	РЕБРОВ		ЛИСТ: ; ЛИСТОВ: 1
ГЛСПЕЦ	ЧИЧИПОРЕНКО		ГОСГРАЖДАНСТРОЙ КиевЗНИИЭП
ПРОВЕРИЛ	СКОРОБОГАТ		
РАЗРАБ	ГРЕСЬКИВ		

ФОРМАТ А4

ФОРМАТ	ЗОНА	ПОЗ	ОБОЗНАЧЕНИЕ	НАИМЕНОВАНИЕ	КОЛ.	ПРИМЕЧАНИЕ
				ДОКУМЕНТАЦИЯ		
А4			1.020.1-3ПВ.4-2 05СБ	СБОРОЧНЫЙ ЧЕРТЕЖ		
А4			1.020.1-3ПВ.4-2 00ТО	ТЕХНИЧЕСКОЕ ОПИСАНИЕ		
			ПЕРЕМЕННЫЕ ДАННЫЕ	ДЛЯ ИСПОЛНЕНИЙ:		
				1.020.1-3ПВ.4-2 05 КР12		
				ДЕТАЛИ		
				СТ. ОТД. ГОСТ 5781-82*		
ВЧ	1		6.013.1200	Ф6 А-III L=1200	2	0.27КГ
ВЧ	2		6.013.130	Ф6 А-III L=130	6	0.03КГ
				1.020.1-3ПВ.4-2 05-01 КР13		
				ДЕТАЛИ		
				СТ. ОТД. ГОСТ 5781-82*		
ВЧ	1		6.013.2140	Ф6 А-III L=2140	2	0.47КГ
ВЧ	2		6.013.130	Ф6 А-III L=130	11	0.03КГ
				1.020.1-3ПВ.4-2 05-02 КР14		
				ДЕТАЛИ		
				СТ. ОТД. ГОСТ 5781-82*		
ВЧ	1		6.013.2540	Ф6 А-III L=2540	2	0.56КГ
ВЧ	2		6.013.130	Ф6 А-III L=130	13	0.03КГ

ИНВ № ПОДЛ. | ПОДПИСЬ И ДАТА | ВЗАМ. ИНВ. №

НАЧОТД	ШЕВЧЕНКО		
Н.КОНТР	РЕБРОВ		
ГЛ.СПЕЦ	НИЧИПОРЕНКО		
ПРОВЕРИЛ	СКОРОБОГАТ		
РАЗРАБ	ПИНЧУК		

1.020.1-3ПВ.4-2 05

КАРКАС ПЛОСКИЙ КР12 – КР14

СТАДИЯ	ЛИСТ	ЛИСТОВ
Р		1

ГОСГРАЖДАНСТРОЙ КиевЗНИИЭП

ФОРМАТ А4

ФЕДЬКО

ОПЕРАТОР ТЛП КОРТ

ЭПВЦ КиевЗНИИЭП

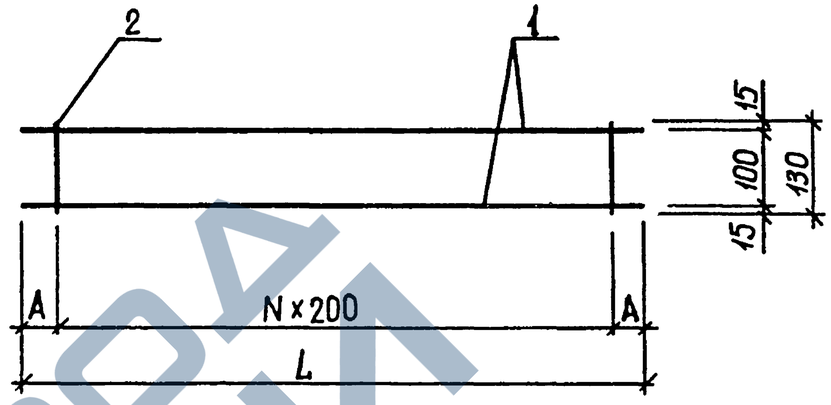

ОБОЗНАЧЕНИЕ	МАРКА	L	N	A	МАССА,КГ
1.020.1-3ПВ.4-2 05	КР12	1200	5	100	0,71
-01	КР13	2140	10	70	1,27
-02	КР14	2540	12	70	1,50

8

9155/1

ИНВ № ПОДЛ. | ПОДПИСЬ И ДАТА | ВЗАМ. ИНВ. №

НАЧОТД	ШЕВЧЕНКО		
Н.КОНТР	РЕБРОВ		
ГЛ.СПЕЦ	НИЧИПОРЕНКО		
ПРОВЕРИЛ	СКОРОБОГАТ		
РАЗРАБ	ГРЕСЬКИВ		

1.020.1-3ПВ.4-2 05СБ

КАРКАС ПЛОСКИЙ КР12 – КР14 СБОРОЧНЫЙ ЧЕРТЕЖ

СТАДИЯ	МАССА	МАСШТАБ
Р	СМ ТАБЛ	
ЛИСТ	ЛИСТОВ 1	

ГОСГРАЖДАНСТРОЙ КиевЗНИИЭП

ФОРМАТ А4

ФОРМАТ	ЗОНА	ПОЗ	ОБОЗНАЧЕНИЕ	НАИМЕНОВАНИЕ	КОЛ	ПРИМЕЧАНИЕ
				ДОКУМЕНТАЦИЯ		
А4			1.020.1-3ПВ.4-2 06СБ	СВОРОЧНЫЙ ЧЕРТЕЖ		
А4			1.020.1-3ПВ.4-2 ООТО	ТЕХНИЧЕСКОЕ ОПИСАНИЕ		
			ПЕРЕМЕННЫЕ ДАННЫЕ	ДЛЯ ИСПОЛНЕНИЙ:		
				1.020.1-3ПВ.4-2 06 С1		
				ДЕТАЛИ		
БЧ	1	6.013.2140		СТ. ОТД. ГОСТ 5781-82* Ф6 А-III L=2140	5	0.47КГ
ВЧ	2	5.041.990		СТ. ОТД. ГОСТ 6727-80 Ф5 ВР-I L=990	9	0.14КГ
				1.020.1-3ГВ.4-2 06-01 С2		
				ДЕТАЛИ		
ВЧ	1	6.013.2140		СТ. ОТД. ГОСТ 5781-82* Ф6 А-III L=2140	12	0.47КГ
ВЧ	2	5.041.2320		СТ. ОТД. ГОСТ 6727-80 Ф5 ВР-I L=2320	9	0.32КГ
				1.020.1-3ПВ.4-2 06-02 С3		
				ДЕТАЛИ		
ВЧ	1	6.013.2140		СТ. ОТД. ГОСТ 5781-82* Ф6 А-III L=2140	13	0.47КГ
БЧ	2	5.041.2500		СТ. ОТД. ГОСТ 6727-80 Ф5 ВР-I L=2500	9	0.35КГ

НАЧОТД	ШЕВЧЕНКО		
НКОНТР	РЕБРОВ		
ГЛСПЕЦ	ЧИЧИПОРЕНКО		
ПРОВЕРИЛ	СКОРОБОГАТ		
РАЗРАБ	ПИНЧУК		

1.020.1-3ПВ.4-2 06

СЕТКА
С1 - С3

СТАДИЯ	ЛИСТ	ЛИСТОВ
Р		1

ГОСГРАЖДАНСТРОЙ
КиевЗНИИЭП

ФОРМАТ А4

ТЛП КОРТ
КиевЗНИИЭП

ФЕДЬКО

ОПЕРАТОР ТЛП КОРТ

ЭПВЦ КиевЗНИИЭП

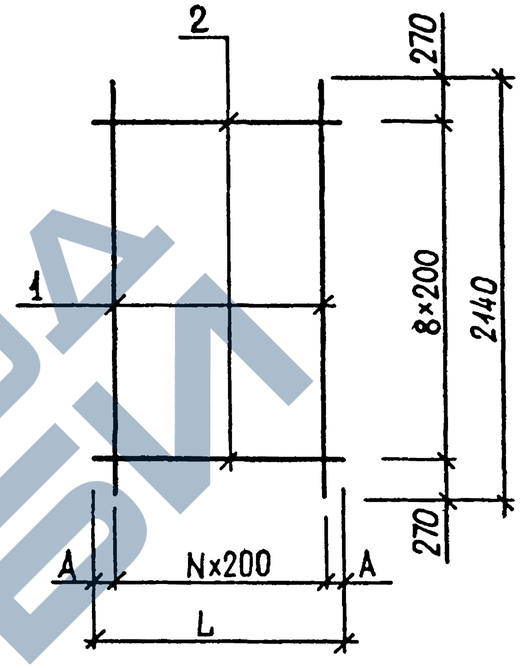

ОБОЗНАЧЕНИЕ	МАРКА	L	N	A	МАССА,КГ
1.020.1-3ПВ.4-2 06	С1	990	4	95	3,61
-01	С2	2320	11	60	8,60
-02	С3	2500	12	95	9,30

9

9155/1

ВЗАМ ИНВ№

ПОДПИСЬ И ДАТА

ИНВ№ПОДЛ

НАЧОТД	ШЕВЧЕНКО		
НКОНТР	РЕБРОВ		
ГЛСПЕЦ	ЧИЧИПОРЕНКО		
ПРОВЕРИЛ	СКОРОБОГАТ		
РАЗРАБ.	ГРЕСЬКИВ		

1.020.1-3ПВ.4-2 06СБ

СЕТКА
С1 - С3
СБОРОЧНЫЙ ЧЕРТЕЖ

СТАДИЯ	МАССА	МАСШТАБ
Р	СМ ТАБЛ	
ЛИСТ	ЛИСТОВ 1	

ГОСГРАЖДАНСТРОЙ
КиевЗНИИЭП

ФОРМАТ А4

ФОРМАТ	ЗОНА	ПОЗ	ОБОЗНАЧЕНИЕ	НАИМЕНОВАНИЕ	КОЛ.	ПРИМЕЧАНИЕ
				ДОКУМЕНТАЦИЯ		
А4			1.020.1-3ПВ.4-2 07СБ	СБОРОЧНЫЙ ЧЕРТЕЖ		
А4			1.020.1-3ПВ.4-2 00ТО	ТЕХНИЧЕСКОЕ ОПИСАНИЕ		
			ПЕРЕМЕННЫЕ ДАННЫЕ	ДЛЯ ИСПОЛНЕНИЙ:		
				1.020.1-3ПВ.4-2 07 С4		
				ДЕТАЛИ		
ВЧ	1		6.013.2140	СТ. ОТД. ГОСТ 5781-82* Ф6 А-III L=2140	14	0.47КГ
ВЧ	2		5.041.2790	СТ. ОТД. ГОСТ 6727-80 Ф5 ВР-I L=2790	9	0.39КГ
				1.020.1-3ПВ.4-2 07-01 С5		
				ДЕТАЛИ		
ВЧ	1		6.013.2140	СТ. ОТД. ГОСТ 5781-82* Ф6 А-III L=2140	28	0.47КГ
ВЧ	2		5.041.5500	СТ. ОТД. ГОСТ 6727-80 Ф5 ВР-I L=5500	9	0.76КГ

НАЧОТД	ШЕВЧЕНКО		
НКОНТР	РЕБРОВ		
ГЛСПЕЦ	НИЧИПОРЕНКО		
ПРОВЕРИЛ	СКОРОБОГАТ		
РАЗРАБ	ПИНЧУК		

1.020.1-3ПВ.4-2 07

СЕТКА
С4, С5

СТАДИЯ	ЛИСТ	ЛИСТОВ
Р		1

ГОСГРАЖДАНСТРОЙ
КиевЗНИИЭП

ФОРМАТ А4

ЭПВЦ КиевЗНИИЭП | ОПЕРАТОР ТПП КОРТ | ФЕДЬКО

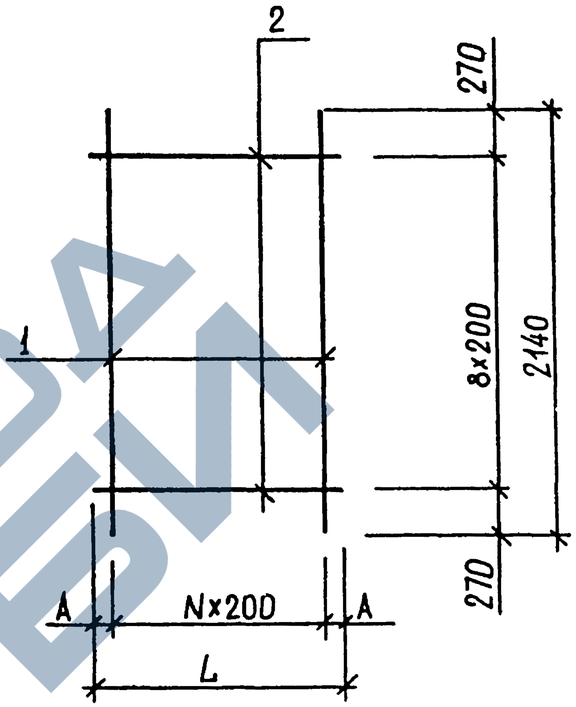

ОБОЗНАЧЕНИЕ	МАРКА	L	N	A	МАССА,КГ
I.020.I-3ПВ.4-2 07	С4	2790	I3	95	I0,I4
-0I	С5	5500	27	50	20,I8

10

9155/1

ВЗАМ ИНВ № | ПОДПИСЬ И ДАТА | ИНВ № ПОДЛ

1.020.1-3ПВ.4-2 07СБ

НАЧОТД	ШЕВЧЕНКО		
НКОНТР	РЕБРОВ		
ГЛСПЕЦ	НИЧИПОРЕНКО		
ПРОВЕРИЛ	СКОРОБОГАТ		
РАЗРАБ	ГРЕСЬКИВ		

СЕТКА
С4, С5
СБОРОЧНЫЙ ЧЕРТЕЖ

СТАДИЯ	МАССА	МАСШТАБ
Р	СМ ТАБЛ	
ЛИСТ	ЛИСТОВ 1	

ГОСГРАЖДАНСТРОЙ
КиевЗНИИЭП

ФОРМАТ А4

ФОРМАТ	ЗОНА	ПОЗ	ОБОЗНАЧЕНИЕ	НАИМЕНОВАНИЕ	КОЛ	ПРИМЕЧАНИЕ
				ДОКУМЕНТАЦИЯ		
А4			1.020.1-3ПВ.4-2 08СБ	СБОРОЧНЫЙ ЧЕРТЕЖ		
А4			1.020.1-3ПВ.4-2 ООТО	ТЕХНИЧЕСКОЕ ОПИСАНИЕ		
			ПЕРЕМЕННЫЕ ДАННЫЕ	ДЛЯ ИСПОЛНЕНИЙ:		
				1.020.1-3ПВ.4-2 08 С6		
				ДЕТАЛИ		
БЧ	1		6.013.2940	СТ. ОТД. ГОСТ 5781-82* Ф6 А-III L=2940	5	0.65КГ
БЧ	2		5.041.990	СТ. ОТД. ГОСТ 6727-80 Ф5 ВР-I L=990	13	0.14КГ
				1.020.1-3ПВ.4-2 08-01 С7		
				ДЕТАЛИ		
БЧ	1		6.013.2940	СТ. ОТД. ГОСТ 5781-82* Ф6 А-III L=2940	10	0.65КГ
БЧ	2		5.041.2060	СТ. ОТД. ГОСТ 6727-80 Ф5 ВР-I L=2060	13	0.29КГ
				1.020.1-3ПВ.4-2 08-02 С8		
				ДЕТАЛИ		
БЧ	1		6.013.2940	СТ. ОТД. ГОСТ 5781-82* Ф6 А-III L=2940	13	0.65КГ
БЧ	2		5.041.2500	СТ. ОТД. ГОСТ 6727-80 Ф5 ВР-I L=2500	13	0.35КГ

НАЧОТД	ШЕВЧЕНКО		
НКОНТР	РЕБРОВ		
ГЛСПЕЦ	ЩИЧИПОРЕНКО		
ПРОВЕРИЛ	СКОРОБОГАТ		
РАЗРАБ	ПИНЧУК		

1.020.1-3ПВ.4-2 08

СЕТКА
С6 – С8

СТАДИЯ	ЛИСТ	ЛИСТОВ
Р		1

ГОСГРАЖДАНСТРОЙ
КиевЗНИИЭП

ФОРМАТ А4

ЭПВЦ КиевЗНИИЭП | ОПЕРАТОР ТЛП КОРТ | ФЕДЬКО

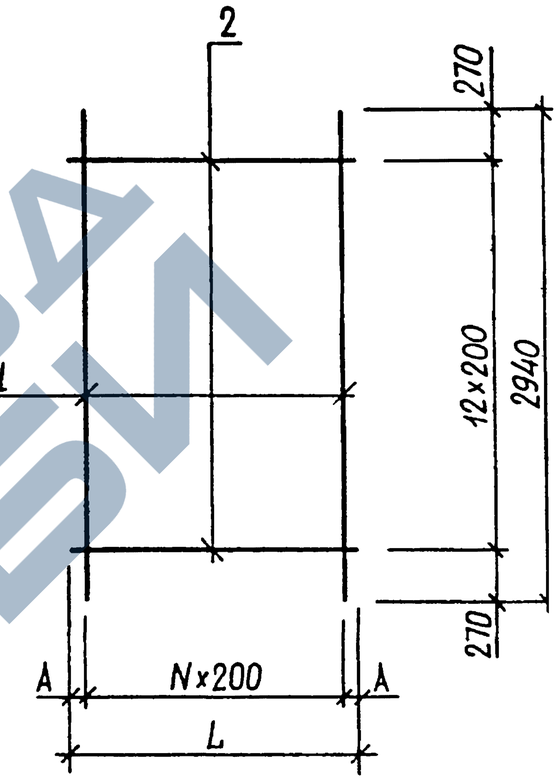

ОБОЗНАЧЕНИЕ	МАРКА	L	N	A	МАССА,КГ
I.020.I-3ПВ.4-2 08	С6	990	4	95	5,05
-0I	С7	2060	9	I30	I0,25
-02	С8	2500	I2	50	I3,00

11

9155,1

ВЗАМ ИНВ № | ПОДПИСЬ И ДАТА | ИНВ №ПОДЛ

НАЧОТД	ШЕВЧЕНКО		
НКОНТР	РЕБРОВ		
ГЛСПЕЦ	ЩИЧИПОРЕНКО		
ПРОВЕРИЛ	СКОРОБОГАТ		
РАЗРАБ	ГРЕСЬКИВ		

1.020.1-3ПВ.4-2 08СБ

СЕТКА
С6 – С8
СБОРОЧНЫЙ ЧЕРТЕЖ

СТАДИЯ	МАССА	МАСШТАБ
Р	СМ ТАБЛ	

ЛИСТ	ЛИСТОВ 1

ГОСГРАЖДАНСТРОЙ
КиевЗНИИЭП

ФОРМАТ А4

ФОРМАТ	ЗОНА	ПОЗ	ОБОЗНАЧЕНИЕ	НАИМЕНОВАНИЕ	КОЛ.	ПРИМЕЧАНИЕ
				ДОКУМЕНТАЦИЯ		
А4			1.020.1-3ПВ.4-2 09СБ	СБОРОЧНЫЙ ЧЕРТЕЖ		
А4			1.020.1-3ПВ.4-2 00ТО	ТЕХНИЧЕСКОЕ ОПИСАНИЕ		
			ПЕРЕМЕННЫЕ ДАННЫЕ	ДЛЯ ИСПОЛНЕНИЙ:		
				1.020.1-3ПВ.4-2 09 С9		
				ДЕТАЛИ		
БЧ	1		6.013.2940	СТ. ОТД. ГОСТ 5781-82* Ф6 А-III L=2940	14	0.65КГ
БЧ	2		5.041.2790	СТ. ОТД. ГОСТ 6727-80 Ф5 ВР-I L=2790	13	0.39КГ
				1.020.1-3ПВ.4-2 09-01 С10		
				ДЕТАЛИ		
БЧ	1		6.013.2940	СТ. ОТД. ГОСТ 5781-82* Ф6 А-III L=2940	18	0.65КГ
БЧ	2		5.041.3560	СТ. ОТД. ГОСТ 6727-80 Ф5 ВР-I L=3560	13	0.49КГ
				1.020.1-3ПВ.4-2 09-02 С11		
				ДЕТАЛИ		
БЧ	1		6.013.2940	СТ. ОТД. ГОСТ 5781-82* Ф6 А-III L=2940	28	0.65КГ
БЧ	2		5.041.5500	СТ. ОТД. ГОСТ 6727-80 Ф5 ВР-I L=5500	13	0.76КГ

НАЧ ОТД	ШЕВЧЕНКО		
Н.КОНТР	РЕБРОВ		
ГЛ СПЕЦ	НИЧИПОРЕНКО		
ПРОВЕРИЛ	СКОРОБОГАТ		
РАЗРАБ	ПИНЧУК		

1.020.1-3ПВ.4-2 09

СЕТКА
С9 - С11

СТАДИЯ	ЛИСТ	ЛИСТОВ
Р		1

ГОСГРАЖДАНСТРОЙ
КиевЗНИИЭП

ФОРМАТ А4

ЭПВЦ КиевЗНИИЭП
ОПЕРАТОР ТПП КОРТ
ФЕДЬКО

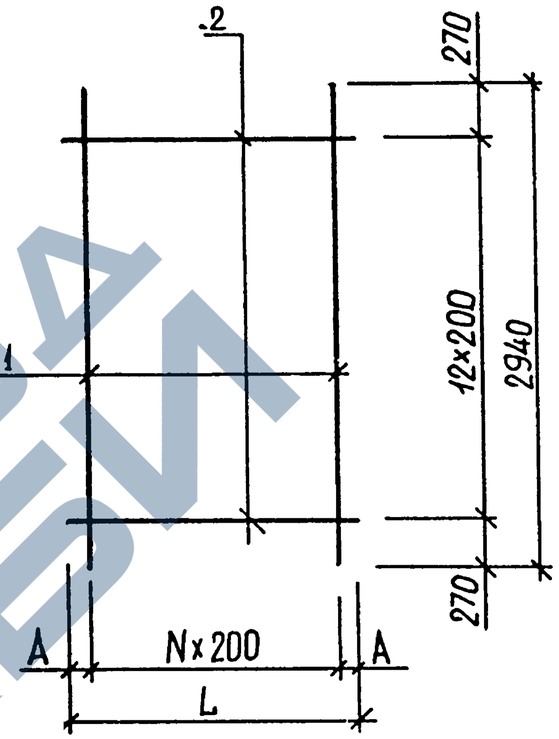

ОБОЗНАЧЕНИЕ	МАРКА	L	N	A	МАССА,КГ
1.020.1-3ПВ.4-2 09	С9	2790	13	95	14,18
-01	С10	3560	17	80	18,18
-02	С11	5500	27	50	28,21

12

ВЗАМ ИНВ №

ПОДПИСЬ И ДАТА

ИНВ №ПОДЛ

НАЧ ОТД	ШЕВЧЕНКО		
Н КОНТР	РЕБРОВ		
ГЛ СПЕЦ	НИЧИПОРЕНКО		
ПРОВЕРИЛ	СКОРОБОГАТ		
РАЗРАБ	ГРЕСЬКИВ		

1.020 1-3ПВ 4-2 09СБ

СЕТКА
С9 - С11
СБОРОЧНЫЙ ЧЕРТЕЖ

СТАДИЯ	МАССА	МАСШТАБ
Р	СМ ТАБЛ	
ЛИСТ	ЛИСТОВ 1	

ГОСГРАЖДАНСТРОЙ
КиевЗНИИЭП

ФОРМАТ А4

ФОРМАТ	ЗОНА	ПОЗ.	ОБОЗНАЧЕНИЕ	НАИМЕНОВАНИЕ	КОЛ.	ПРИМЕЧАНИЕ
				ДОКУМЕНТАЦИЯ		
А4			1.020.1-3ПВ.4-2 10СБ	СБОРОЧНЫЙ ЧЕРТЕЖ		
А4			1.020.1-3ПВ.4-2 00ТО	ТЕХНИЧЕСКОЕ ОПИСАНИЕ		
			ПЕРЕМЕННЫЕ ДАННЫЕ	ДЛЯ ИСПОЛНЕНИЙ:		
				1.020.1-3ПВ.4-2 10 С12		
				ДЕТАЛИ		
БЧ	1		6.013.3440	СТ. ОТД. ГОСТ 5781-82* Ф6 А-III L=3440	5	0.76КГ
БЧ	2		5.041.990	СТ. ОТД. ГОСТ 6727-80 Ф5 ВР-I L=990	15	0.14КГ
				1.020.1-3ПВ.4-2 10-01 С13		
				ДЕТАЛИ		
БЧ	1		6.013.3440	СТ. ОТД. ГОСТ 5781-82* Ф6 А-III L=3440	10	0.76КГ
БЧ	2		5.041.2060	СТ. ОТД. ГОСТ 6727-80 Ф5 ВР-I L=2060	15	0.29КГ
				1.020.1-3ПВ.4-2 10-02 С14		
				ДЕТАЛИ		
БЧ	1		6.013.3440	СТ. ОТД. ГОСТ 5781-82* Ф6 А-III L=3440	13	0.76КГ
БЧ	2		5.041.2500	СТ. ОТД. ГОСТ 6727-80 Ф5 ВР-I L=2500	15	0.35КГ

ТЛП КОРТ КиевЗНИИЭП

НАЧОТД	ШЕВЧЕНКО		
НКОНТР	РЕБРОВ		
ГЛСПЕЦ	НИЧИПОРЕНКО		
ПРОВЕРИЛ	СКОРОБОГАТ		
РАЗРАБ	ПИНЧУК		

1.020.1-3ПВ.4-2 10

СЕТКА
С12 – С14

СТАДИЯ	ЛИСТ	ЛИСТОВ
Р		1

ГОСГРАЖДАНСТРОЙ
КиевЗНИИЭП

ФОРМАТ А4

ФЕДЬКО

ЭПВЦ КиевЗНИИЭП — ОПЕРАТОР ТЛП КОРТ

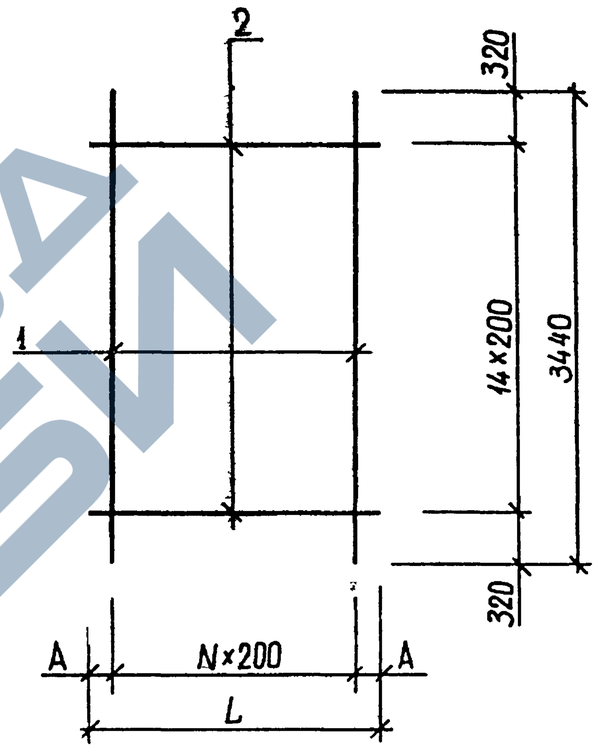

ОБОЗНАЧЕНИЕ	МАРКА	L	N	A	МАССА,КГ
1.020.1-3ПВ.4-2 10	С12	990	4	95	5,88
-01	С13	2060	9	130	11,93
-02	С14	2500	12	50	15,14

13

9155/1

ВЗАМ ИНВ № | ПОДПИСЬ И ДАТА | ИНВ №ПОДЛ

НАЧОТД	ШЕВЧЕНКО		
НКОНТР	РЕБРОВ		
ГЛСПЕЦ	НИЧИПОРЕНКО		
ПРОВЕРИЛ	СКОРОБОГАТ		
РАЗРАБ	ГРЕСЬКИВ		

1.020.1-3ПВ.4-2 10СБ

СЕТКА
С12 – С14
СБОРОЧНЫЙ ЧЕРТЕЖ

СТАДИЯ	МАССА	МАСШТАБ
Р	СМ ТАБЛ	
ЛИСТ	ЛИСТОВ 1	

ГОСГРАЖДАНСТРОЙ
КиевЗНИИЭП

ФОРМАТ А4

ФОРМАТ	ЗОНА	ПОЗ	ОБОЗНАЧЕНИЕ	НАИМЕНОВАНИЕ	КОЛ.	ПРИМЕЧАНИЕ
				ДОКУМЕНТАЦИЯ		
А4			1.020.1-3ПВ.4-2 11СБ	СБОРОЧНЫЙ ЧЕРТЕЖ		
А4			1.020.1-3ПВ.4-2 ООТО	ТЕХНИЧЕСКОЕ ОПИСАНИЕ		
			ПЕРЕМЕННЫЕ ДАННЫЕ	ДЛЯ ИСПОЛНЕНИЙ:		
				1.020.1-3ПВ.4-2 11 СI5		
				ДЕТАЛИ		
ВЧ	1	6.013.3440		СТ. ОТД. ГОСТ 5781-82* Ф6 А-III L=3440	14	0.76КГ
БЧ	2	5.041.2790		СТ. ОТД. ГОСТ 6727-80 Ф5 ВР-I L=2790	15	0.39КГ
				1.020.1-3ПВ.4-2 11-01 СI6		
				ДЕТАЛИ		
ВЧ	1	6.013.3440		СТ. ОТД. ГОСТ 5781-82* Ф6 А-III L=3440	18	0.76КГ
БЧ	2	5.041.3560		СТ. ОТД. ГОСТ 6727-80 Ф5 ВР-I L=3560	15	0.49КГ
				1.020.1-3ПВ.4-2 11-02 СI7		
				ДЕТАЛИ		
ВЧ	1	6.013.3440		СТ. ОТД. ГОСТ 5781-82* Ф6 А-III L=3440	28	0.76КГ
ВЧ	2	5.041.5500		СТ. ОТД. ГОСТ 6727-80 Ф5 ВР-I L=5500	15	0.76КГ

НАЧ.ОТД	ШЕВЧЕНКО		
Н.КОНТР	РЕБРОВ		
ГЛ.СПЕЦ	НИЧИПОРЕНКО		
ПРОВЕРИЛ	СКОРОБОГАТ		
РАЗРАБ	ЛИНЧУК		

1.020.1-3ПВ.4-2 11

СЕТКА
СI5 – СI7

СТАДИЯ	ЛИСТ	ЛИСТОВ
Р		1

ГОСГРАЖДАНСТРОЙ
КиевЗНИИЭП

ФОРМАТ А4

ЭПВЦ КиевЗНИИЭП
ОПЕРАТОР ТПП КОРТ
ФЕДЬКО

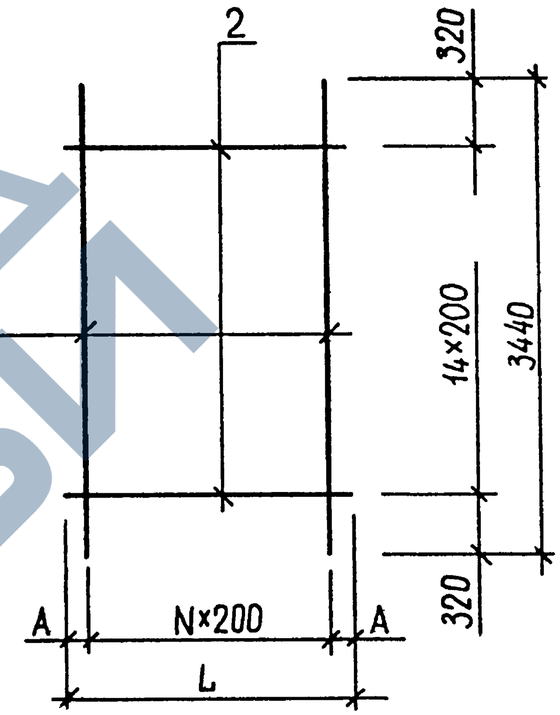

ОБОЗНАЧЕНИЕ	МАРКА	L	N	A	МАССА,КГ
I.020.I-3ПВ.4-2 II	CI5	2790	I3	95	I6,5I
-0I	CI6	3560	I7	80	2I,I7
-02	CI7	5500	27	50	32,85

14

9155/1

ВЗАМ ИНВ№
ПОДПИСЬ И ДАТА
ИНВ№ПОДЛ

НАЧ.ОТД	ШЕВЧЕНКО		
Н.КОНТР	РЕБРОВ		
ГЛ.СПЕЦ	НИЧИПОРЕНКО		
ПРОВЕРИЛ	СКОРОБОГАТ		
РАЗРАБ.	ГРЕСЬКИВ		

1.020.1-3ПВ 4-2 11СБ

СЕТКА
СI5 – СI7
СБОРОЧНЫЙ ЧЕРТЕЖ

СТАДИЯ	МАССА	МАСШТАБ
Р	СМ ТАБЛ	

ЛИСТ	ЛИСТОВ 1

ГОСГРАЖДАНСТРОЙ
КиевЗНИИЭП

ФОРМАТ А4

ФОРМАТ	ЗОНА	ПОЗ	ОБОЗНАЧЕНИЕ	НАИМЕНОВАНИЕ	КОЛ	ПРИМЕЧАНИЕ
				ДОКУМЕНТАЦИЯ		
А4			1.020.1-3ПВ.4-2 12СБ	СВОРОЧНЫЙ ЧЕРТЕЖ		
А4			1.020.1-3ПВ.4-2 ООТО	ТЕХНИЧЕСКОЕ ОПИСАНИЕ		
			ПЕРЕМЕННЫЕ ДАННЫЕ	ДЛЯ ИСПОЛНЕНИЙ:		
				1.020.1-3ПВ.4-2-12 С18		
				ДЕТАЛИ		
БЧ	1		8.013.3740	СТ. ОТД. ГОСТ 5781-82* Ф8 А-III L=3740	5	1.48КГ
БЧ	2		5.041.990	СТ. ОТД. ГОСТ 6727-80 Ф5 ВР-I L=990	17	0.14КГ
				1.020.1-3ПВ.4-2 12-01 С19		
				ДЕТАЛИ		
БЧ	1		8.013.3740	СТ. ОТД. ГОСТ 5781-82* Ф8 А-III L=3740	11	1.48КГ
БЧ	2		5.041.2190	СТ. ОТД. ГОСТ 6727-80 Ф5 ВР-I L=2190	17	0.30КГ

ЭПВЦ КиевЗНИИЭП | ТЛП КОРТ

		1.020.1-3ПВ.4-2 12	
НАЧ ОТД	ШЕВЧЕНКО	СЕТКА С18, С19	СТАДИЯ: Р; ЛИСТ: ; ЛИСТОВ: 1
Н КОНТР	РЕБРОВ		ГОСГРАЖДАНСТРОЙ КиевЗНИИЭП
ГЛ СПЕЦ	ЧИЧИПОРЕНКО		
ПРОВЕРИЛ	СКОРОБОГАТ		
РАЗРАБ	ПИНЧУК		

ФОРМАТ А4

ЭПВЦ КиевЗНИИЭП | ОПЕРАТОР ТЛП КОРТ | ФЕДЬКО

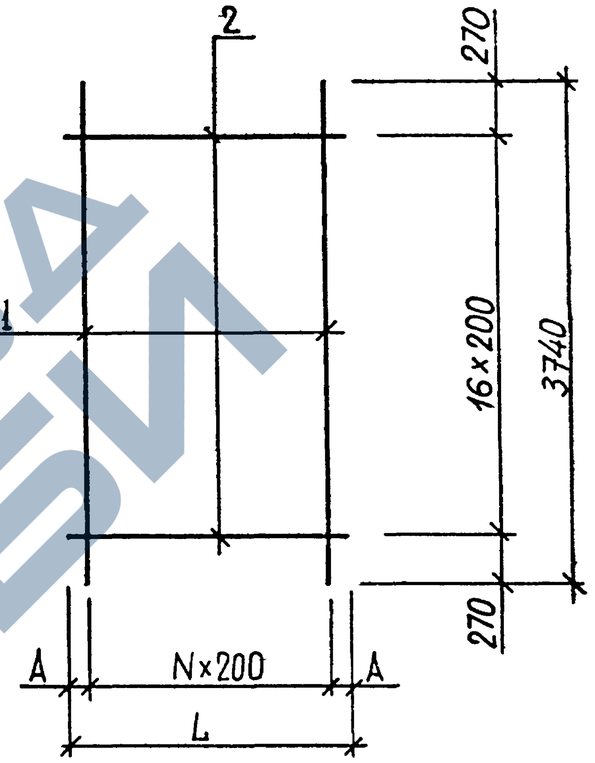

ОБОЗНАЧЕНИЕ	МАРКА	L	N	A	МАССА,КГ
1.020.1-3ПВ.4-2 12	С18	990	4	95	9,72
-01	С19	2190	10	95	21,41

15

9155/1

ВЗАМ ИНВ № | ПОДПИСЬ И ДАТА | ИНВ № ПОДЛ

		1.020.1-3ПВ.4-2 12СБ	
НАЧ ОТД	ШЕВЧЕНКО	СЕТКА С18, С19 СБОРОЧНЫЙ ЧЕРТЕЖ	СТАДИЯ: Р; МАССА: СМ ТАБЛ; МАСШТАБ: ; ЛИСТ: ; ЛИСТОВ: 1
Н КОНТР	РЕБРОВ		ГОСГРАЖДАНСТРОЙ КиевЗНИИЭП
ГЛ СПЕЦ	ЧИЧИПОРЕНКО		
ПРОВЕРИЛ	СКОРОБОГАТ		
РАЗРАБ	ГРЕСЬКИВ		

ФОРМАТ А4

ФОРМАТ	ЗОНА	ПОЗ	ОБОЗНАЧЕНИЕ	НАИМЕНОВАНИЕ	КОЛ	ПРИМЕЧАНИЕ
				ДОКУМЕНТАЦИЯ		
А4			1.020.1-3ПВ.4-2 13СБ	СБОРОЧНЫЙ ЧЕРТЕЖ		
А4			1.020.1-3ПВ.4-2 ООТО	ТЕХНИЧЕСКОЕ ОПИСАНИЕ		
			ПЕРЕМЕННЫЕ ДАННЫЕ	ДЛЯ ИСПОЛНЕНИЙ:		
				1.020.1-3ПВ.4-2 13 С20		
				ДЕТАЛИ		
БЧ	1		8.013.3740	СТ. ОТД. ГОСТ 5781-82* Ф8 А-III L=3740	13	1.48КГ
БЧ	2		5.041.2500	СТ. ОТД. ГОСТ 6727-80 Ф5 ВР-I L=2500	17	0.35КГ
				1.020.1-3ПВ.4-2 13-01 С21		
				ДЕТАЛИ		
БЧ	1		8.013.3740	СТ. ОТД. ГОСТ 5781-82* Ф8 А-III L=3740	14	1.48КГ
БЧ	2		5.041.2790	СТ. ОТД. ГОСТ 6727-80 Ф5 ВР-I L=2790	17	0.39КГ

НАЧОТД	ШЕВЧЕНКО		
Н КОНТР	РЕБРОВ		
ГЛ СПЕЦ	ЧИЧИПОРЕНКО		
ПРОВЕРИЛ	СКОРОБОГАТ		
РАЗРАБ	ПИНЧУК		

1.020.1-3ПВ.4-2 13

СЕТКА
С20, С21

СТАДИЯ	ЛИСТ	ЛИСТОВ
Р		1

ГОСГРАЖДАНСТРОЙ
КиевЗНИИЭП

ФОРМАТ А4

ФЕДЬКО

ОПЕРАТОР ТЛП КОРТ

ЭПВЦ КиевЗНИИЭП

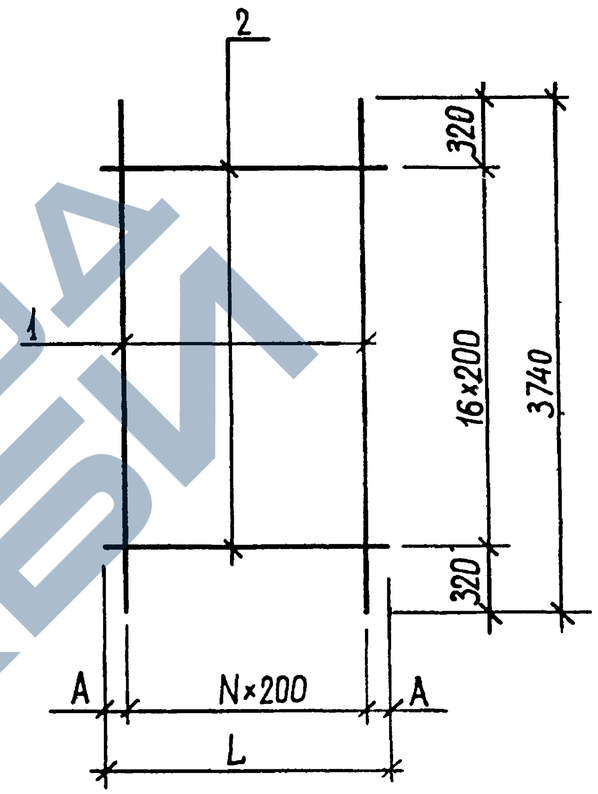

ОБОЗНАЧЕНИЕ	МАРКА	L	N	A	МАССА,КГ
I.020.I-3ПВ.4-2 I3	С20	2500	I2	50	25,09
-0I	С2I	2790	I3	95	27,25

16

9155.1

ВЗАМ ИНВ №

ПОДПИСЬ И ДАТА

ИНВ №ПОДЛ

НАЧОТД	ШЕВЧЕНКО		
Н КОНТР	РЕБРОВ		
ГЛ СПЕЦ	ЧИЧИПОРЕНКО		
ПРОВЕРИЛ	СКОРОБОГАТ		
РАЗРАБ	ГРЕСЬКИВ		

1.020.1-3ПВ.4-2 13СБ

СЕТКА
С20, С2I
СБОРОЧНЫЙ ЧЕРТЕЖ

СТАДИЯ	МАССА	МАСШТАБ
Р	СМ ТАБЛ	

ЛИСТ	ЛИСТОВ 1

ГОСГРАЖДАНСТРОИ
КиевЗНИИЭП

ФОРМАТ А4

ФЕДЬКО

ЭПВЦ КиевЗНИИЭП | ОПЕРАТОР ТЛП КОРТ

ФОРМАТ	ЗОНА	ПОЗ	ОБОЗНАЧЕНИЕ	НАИМЕНОВАНИЕ	КОЛ.	ПРИМЕЧАНИЕ
				ДОКУМЕНТАЦИЯ		
А4			1.020.1-3ПВ.4-2 14СВ	СВОРОЧНЫЙ ЧЕРТЕЖ		
А4			1.020.1-3ПВ.4-2 ООТО	ТЕХНИЧЕСКОЕ ОПИСАНИЕ		
			ПЕРЕМЕННЫЕ ДАННЫЕ	ДЛЯ ИСПОЛНЕНИЙ:		
				1.020.1-3ПВ.4-2 14 С22		
				ДЕТАЛИ		
ВЧ	1		8.013.4340	СТ. ОТД. ГОСТ 5781-82* Ф8 А-III L=4340	5	1.71КГ
ВЧ	2		5.041.990	СТ. ОТД. ГОСТ 6727-80 Ф5 ВР-I L=990	20	0.14КГ
				1.020.1-3ПВ.4-2 14-01 С23		
				ДЕТАЛИ		
ВЧ	1		8.013.4340	СТ. ОТД. ГОСТ 5781-82* Ф8 А-III L=4340	11	1.71КГ
ВЧ	2		5.041.2190	СТ. ОТД. ГОСТ 6727-80 Ф5 ВР-I L=2190	20	0.30КГ

НАЧ.ОТД	ШЕВЧЕНКО		
Н.КОНТР	РЕБРОВ		
ГЛ.СПЕЦ	ЩИЦИПОРЕНКО		
ПРОВЕРИЛ	СКОРОБОГАТ		
РАЗРАБ	ПИНЧУК		

1.020.1-3ПВ.4-2 14

СЕТКА С22, С23

СТАДИЯ	ЛИСТ	ЛИСТОВ
Р		1

ГОСГРАЖДАНСТРОЙ КиевЗНИИЭП

ФОРМАТ А4

ФЕДЬКО

ЭПВЦ КиевЗНИИЭП | ОПЕРАТОР ТЛП КОРТ

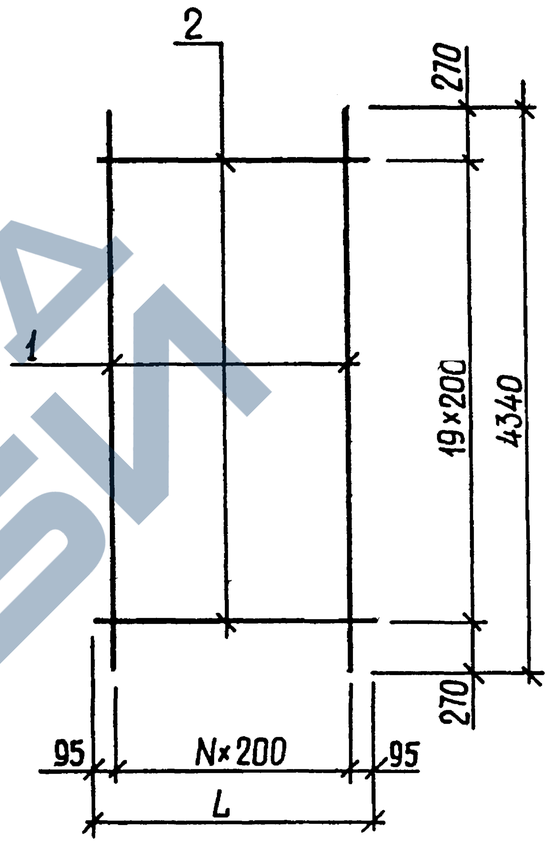

ОБОЗНАЧЕНИЕ	МАРКА	L	N	МАССА, КГ
1.020.1-3ПВ.4-2 14	С22	990	4	11,31
-01	С23	2190	10	24,93

17

9155/1

ВЗАМ ИНВ № | ПОДПИСЬ И ДАТА | ИНВ № ПОДЛ

НАЧ.ОТД	ШЕВЧЕНКО		
Н.КОНТР	РЕБРОВ		
ГЛ.СПЕЦ	ЩИЦИПОРЕНКО		
ПРОВЕРИЛ	СКОРОБОГАТ		
РАЗРАБ	ГРЕСЬКИВ		

1.020.1-3ПВ.4-2 14СБ

СЕТКА С22, С23 СБОРОЧНЫЙ ЧЕРТЕЖ

СТАДИЯ	МАССА	МАСШТАБ
Р	СМ ТАБЛ	
ЛИСТ	ЛИСТОВ 1	

ГОСГРАЖДАНСТРОЙ КиевЗНИИЭП

ФОРМАТ А4

ФОРМАТ	ЗОНА	ПОЗ	ОБОЗНАЧЕНИЕ	НАИМЕНОВАНИЕ	КОЛ.	ПРИМЕЧАНИЕ
				ДОКУМЕНТАЦИЯ		
А4			1.020.1-3ПВ.4-2 15СБ	СБОРОЧНЫЙ ЧЕРТЕЖ		
А4			1.020.1-3ПВ.4-2 ООТО	ТЕХНИЧЕСКОЕ ОПИСАНИЕ		
			ПЕРЕМЕННЫЕ ДАННЫЕ	ДЛЯ ИСПОЛНЕНИЙ:		
				1.020.1-3ПВ.4-2 15 С24		
				ДЕТАЛИ		
БЧ	1		8.013.4340	СТ. ОТД. ГОСТ 5781-82* Ф8 А-III L=4340	13	1.71КГ
ВЧ	2		5.041.2500	СТ. ОТД. ГОСТ 6727-80 Ф5 ВР-I L=2500	20	0.35КГ
				1.020.1-3ПВ.4-2 15-01 С25		
				ДЕТАЛИ		
БЧ	1		8.013.4340	СТ. ОТД. ГОСТ 5781-82* Ф8 А-III L=4340	14	1.71КГ
ВЧ	2		5.041.2790	СТ. ОТД. ГОСТ 6727-80 Ф5 ВР-I L=2790	20	0.39КГ

		1.020.1-3ПВ.4-2 15	
НАЧОТД	ШЕВЧЕНКО	СЕТКА С24, С25	СТАДИЯ: Р; ЛИСТ: ; ЛИСТОВ: 1
НКОНТР	РЕБРОВ		ГОСГРАЖДАНСТРОЙ КиевЗНИИЭП
ГЛСПЕЦ	НИЧИПОРЕНКО		
ПРОВЕРИЛ	СКОРОБОГАТ		
РАЗРАБ	ПИНЧУК		

ФОРМАТ А4

ЭПВЦ КиевЗНИИЭП | ОПЕРАТОР ТЛП КОРТ | ФЕДЬКО

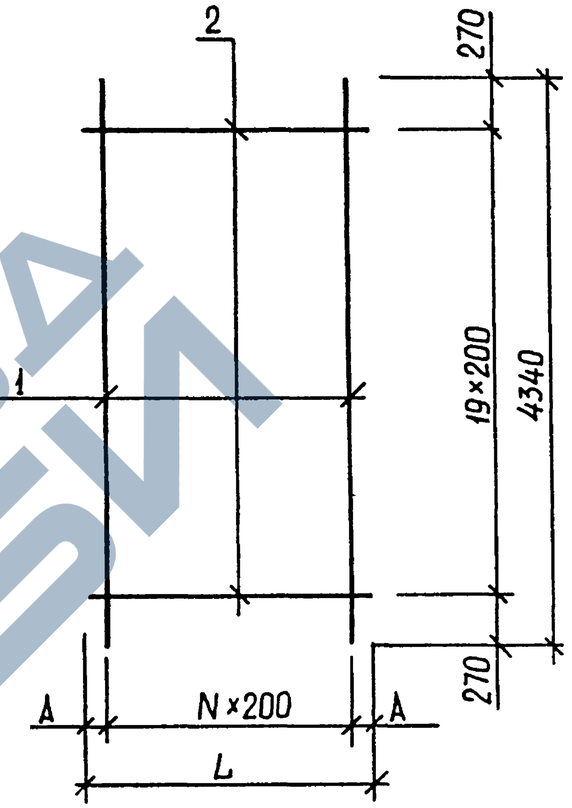

ОБОЗНАЧЕНИЕ	МАРКА	L	N	A	МАССА,КГ
I.020.I-3ПВ.4-2 I5	С24	2500	I2	50	29,2I
-0I	С25	2790	I3	95	3I,73

18

9155/1

ВЗАМ ИНВ № | ПОДПИСЬ И ДАТА | ИНВ №ПОДЛ

		1.020.1-3ПВ.4-2 15СБ	
НАЧОТД	ШЕВЧЕНКО	СЕТКА С24, С25 СБОРОЧНЫЙ ЧЕРТЕЖ	СТАДИЯ: Р; МАССА: СМ ТАБЛ; МАСШТАБ:
НКОНТР	РЕБРОВ		ЛИСТ: ; ЛИСТОВ: 1
ГЛСПЕЦ	НИЧИПОРЕНКО		ГОСГРАЖДАНСТРОЙ КиевЗНИИЭП
ПРОВЕРИЛ	СКОРОБОГАТ		
РАЗРАБ	ПЕСЧКИВ		

ФОРМАТ А4

ФОРМАТ	ЗОНА	ПОЗ	ОБОЗНАЧЕНИЕ	НАИМЕНОВАНИЕ	КОЛ	ПРИМЕЧАНИЕ
				ДОКУМЕНТАЦИЯ		
А4			1.020.1-3ПВ.4-2 16СБ	СБОРОЧНЫЙ ЧЕРТЕЖ		
А4			1.020.1-3ПВ.4-2 ООТО	ТЕХНИЧЕСКОЕ ОПИСАНИЕ		
			ПЕРЕМЕННЫЕ ДАННЫЕ	ДЛЯ ИСПОЛНЕНИЙ:		
				1.020.1-3ПВ.4-2 16 С26		
				ДЕТАЛИ		
				СТ. ОТД. ГОСТ 5781-82*		
ВЧ		1	6.013.2140	Ф6 А-III L=2140	4	0.47КГ
ВЧ		2	6.013.1700	Ф6 А-III L=1700	3	0.38КГ
				1.020.1-3ПВ.4-2 16-01 С27		
				ДЕТАЛИ		
				СТ. ОТД. ГОСТ 5781-82*		
ВЧ		1	6.013.2940	Ф6 А-III L=2940	3	0.65КГ
ВЧ		2	6.013.2500	Ф6 А-III L=2500	2	0.55КГ
				1.020.1-3ПВ.4-2 16-02 С28		
				ДЕТАЛИ		
				СТ. ОТД. ГОСТ 5781-82*		
ВЧ		1	6.013.3440	Ф6 А-III L=3440	3	0.76КГ
ВЧ		2	6.013.3000	Ф6 А-III L=3000	2	0.67КГ

ФЕДЬКО
ОПЕРАТОР ТПП КОРТ
ЭПВЦ КиевЗНИИЭП

ВЗАМ ИНВ № | ПОДПИСЬ И ДАТА | ИНВ № ПОДЛ

				1.020.1-3ПВ.4-2 16			
НАЧ ОТД	ШЕВЧЕНКО			СЕТКА С26 – С28	СТАДИЯ	ЛИСТ	ЛИСТОВ
Н КОНТР	РЕБРОВ				Р		1
ГЛ СПЕЦ	ЧИЧИПОРЕНКО				ГОСГРАЖДАНСТРОЙ КиевЗНИИЭП		
ПРОВЕРИЛ	СКОРОБОГАТ						
РАЗРАБ	ПИНЧУК						

ФОРМАТ А4

РИС. 1

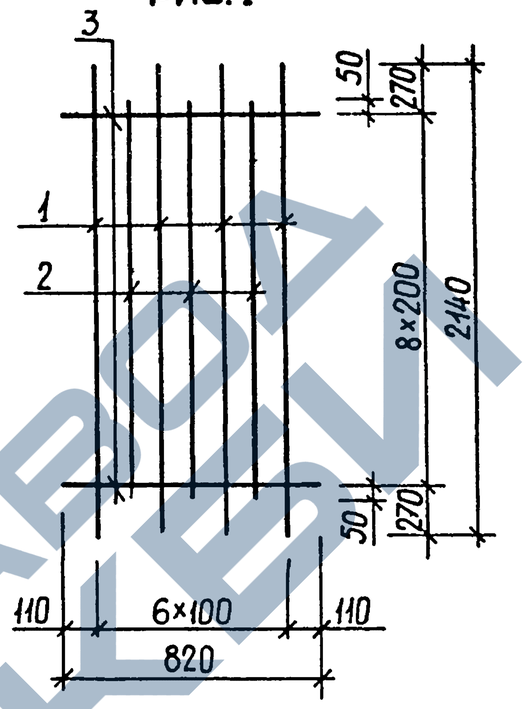

РИС. 2

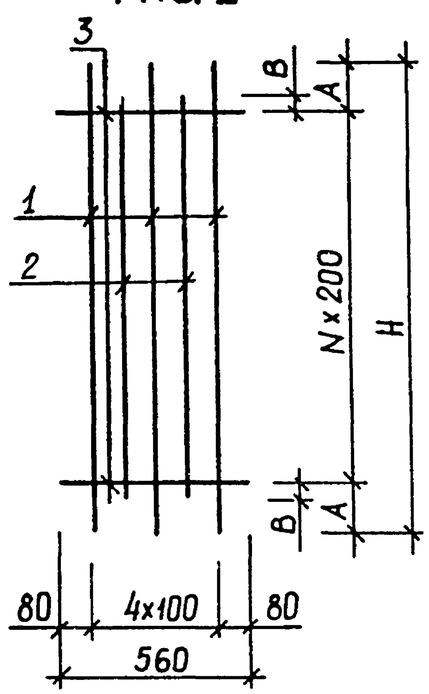

ОБОЗНАЧЕНИЕ	МАРКА	РИС.	H	N	A	B	МАССА,КГ
1.020.1-3ПВ.4-2 16	С26	1					3,03
-01	С27	2	2940	12	270	50	3,07
-02	С28	2	3440	14	320	100	3,62

19
9155/1

ВЗАМ ИНВ № | ПОДПИСЬ И ДАТА | ИНВ № ПОДЛ

				1.020.1-3ПВ.4-2 16СБ			
НАЧ ОТД	ШЕВЧЕНКО			СЕТКА С26 – С28 СБОРОЧНЫЙ ЧЕРТЕЖ	СТАДИЯ	МАССА	МАСШТАБ
Н КОНТР	РЕБРОВ				Р	СМ ТАБЛ	
ГЛ СПЕЦ	ЧИЧИПОРЕНКО				ЛИСТ	ЛИСТОВ 1	
ПРОВЕРИЛ	СКОРОБОГАТ				ГОСГРАЖДАНСТРОЙ КиевЗНИИЭП		
РАЗРАБ	ГОЕСЬКИВ						

ФОРМАТ А4

ФОРМАТ	ЗОНА	ПОЗ	ОБОЗНАЧЕНИЕ	НАИМЕНОВАНИЕ	КОЛ.	ПРИМЕЧАНИЕ
				ДОКУМЕНТАЦИЯ		
А4			1.020.1-3ПВ.4-2 17СВ	СБОРОЧНЫЙ ЧЕРТЕЖ		
А4			1.020.1-3ПВ.4-2 00ТО	ТЕХНИЧЕСКОЕ ОПИСАНИЕ		
			ПЕРЕМЕННЫЕ ДАННЫЕ	ДЛЯ ИСПОЛНЕНИЙ:		
				1.020.1-3ПВ.4-2 17 С29		
				ДЕТАЛИ		
				СТ. ОТД. ГОСТ 5781-82*		
ВЧ	1		8.013.3740	Ф8 А-III L=3740	3	1.48КГ
ВЧ	2		8.013.3300	Ф8 А-III L=3300	2	1.30КГ
				1.020.1-3ПВ.4-2 17-01 С30		
				ДЕТАЛИ		
				СТ. ОТД. ГОСТ 5781-82*		
ВЧ	1		8.013.4340	Ф8 А-III L=4340	3	1.71КГ
ВЧ	2		8.013.3900	Ф8 А-III L=3900	2	1.54КГ

КиевЗНИИЭП ТПП КОРТ

ЭПВЦ КиевЗНИИЭП | ОПЕРАТОР ТПП КОРТ | ФЕДЬКО

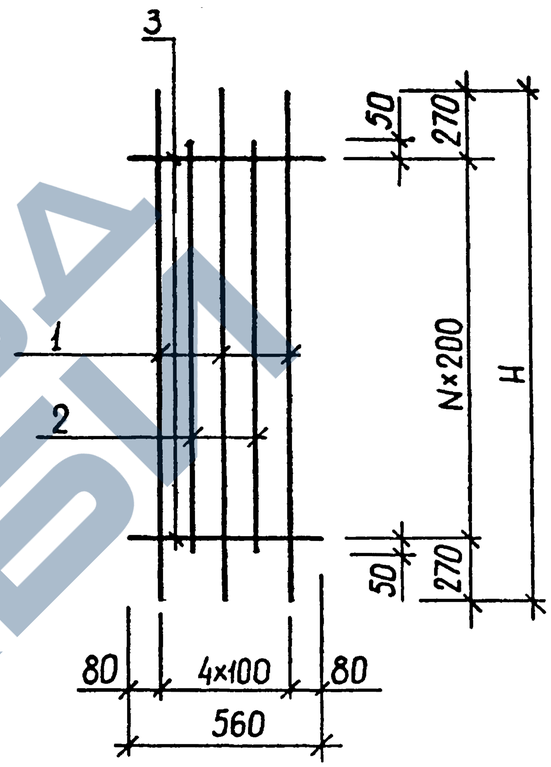

ОБОЗНАЧЕНИЕ	МАРКА	Н	N	МАССА, КГ
1.020.1-3ПВ.4-2 17	С29	3740	16	7,03
-01	С30	4340	19	8,22

20

9155/1

ВЗАМ. ИНВ № | ПОДПИСЬ И ДАТА | ИНВ №ПОДЛ

НАЧ ОТД	ШЕВЧЕНКО		
Н КОНТР	РЕБРОВ		
ГЛ СПЕЦ	НИЧИПОРЕНКО		
ПРОВЕРИЛ	СКОРОБОГАТ		
РАЗРАБ	ПИНЧУК		

1.020.1-3ПВ.4-2 17

СЕТКА С29, С30

СТАДИЯ	ЛИСТ	ЛИСТОВ
Р		1

ГОСГРАЖДАНСТРОЙ КиевЗНИИЭП

ФОРМАТ А4

НАЧ ОТД	ШЕВЧЕНКО		
Н КОНТР	РЕБРОВ		
ГЛ СПЕЦ	НИЧИПОРЕНКО		
ПРОВЕРИЛ	СКОРОБОГАТ		
РАЗРАБ.	ГРЕСЬКИВ		

1.090.1-3ПВ.4-2 17СБ

СЕТКА С29, С30 СБОРОЧНЫЙ ЧЕРТЕЖ

СТАДИЯ	МАССА	МАСШТАБ
Р	СМ ТАБЛ	
ЛИСТ	ЛИСТОВ 1	

ГОСГРАЖДАНСТРОЙ КиевЗНИИЭП

ФОРМАТ А4

ФОРМАТ	ЗОНА	ПОЗ	ОБОЗНАЧЕНИЕ	НАИМЕНОВАНИЕ	КОЛ.	ПРИМЕЧАНИЕ
				ДОКУМЕНТАЦИЯ		
А4			1.020.1-3ПВ.4-2 18СБ	СБОРОЧНЫЙ ЧЕРТЕЖ		
А4			1.020.1-3ПВ.4-2 00ТО	ТЕХНИЧЕСКОЕ ОПИСАНИЕ		
			ПЕРЕМЕННЫЕ ДАННЫЕ	ДЛЯ ИСПОЛНЕНИЙ:		
				1.020.1-3ПВ.4-2 18 С31		
				ДЕТАЛИ		
				СТ. ОТД. ГОСТ 5781-82*		
ВЧ	1		6.013.880	Ф6 А-III L=880	4	0.20КГ
ВЧ	2		6.013.810	Ф6 А-III L=810	9	0.18КГ
				1.020.1-3ПВ.4-2 18-01 С32		
				ДЕТАЛИ		
				СТ. ОТД. ГОСТ 5781-82*		
ВЧ	1		6.013.2080	Ф6 А-III L=2080	4	0.46КГ
ВЧ	2		6.013.810	Ф6 А-III L=810	21	0.18КГ
				1.020.1-3ПВ.4-2 18-02 С33		
				ДЕТАЛИ		
				СТ. ОТД. ГОСТ 5781-82*		
ВЧ	1		6.013.2390	Ф6 А-III L=2390	4	0.53КГ
ВЧ	2		6.013.810	Ф6 А-III L=810	24	0.18КГ

ФЕДЬКО

ОПЕРАТОР ТЛП КОРТ

ЭПВЦ КиевЗНИИЭП

			1.020.1-3ПВ.4-2 18
НАЧОТД	ШЕВЧЕНКО		СЕТКА С3I – С33
НКОНТР	РЕБРОВ		СТАДИЯ: Р; ЛИСТ: ; ЛИСТОВ: 1
ГЛСПЕЦ	НИЧИПОРЕНКО		ГОСГРАЖДАНСТРОЙ КиевЗНИИЭП
ПРОВЕРИЛ	СКОРОБОГАТ		
РАЗРАБ	ПИНЧУК		

ФОРМАТ А4

ФЕДЬКО

ОПЕРАТОР ТЛП КОРТ

ЭПВЦ КиевЗНИИЭП

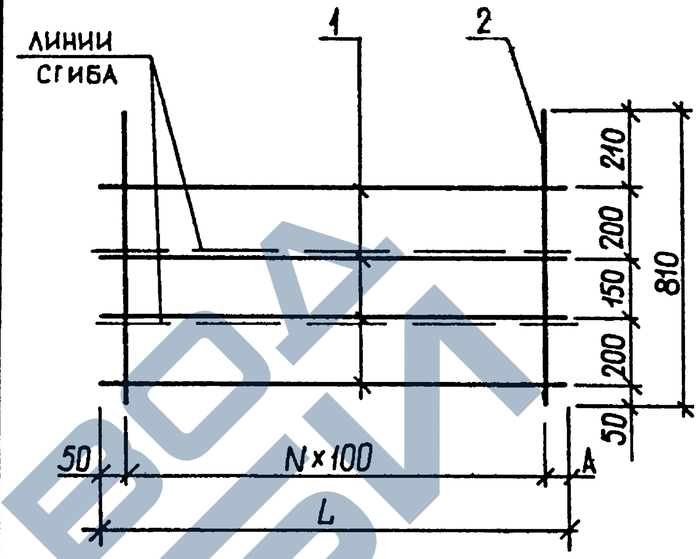

Схема изгиба сетки

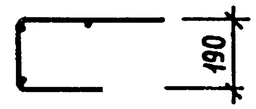

ОБОЗНАЧЕНИЕ	МАРКА	L	N	A	МАССА,КГ
I.020.I-3ПВ.4-2 I8	С3I	880	8	30	2,40
-0I	С32	2080	20	30	5,62
-02	С33	2390	23	40	6,44

21

9155/1

ВЗАМ ИНВ № | ПОДПИСЬ И ДАТА | ИНВ №ПОДЛ

			1.020.1-3ПВ.4-2 18СБ
НАЧОТД	ШЕВЧЕНКО		СЕТКА С3I – С33 СБОРОЧНЫЙ ЧЕРТЕЖ
НКОНТР	РЕБРОВ		СТАДИЯ: Р; МАССА: СМ ТАБЛ; МАСШТАБ: ; ЛИСТ: ; ЛИСТОВ: 1
ГЛСПЕЦ	НИЧИПОРЕНКО		ГОСГРАЖДАНСТРОЙ КиевЗНИИЭП
ПРОВЕРИЛ	СКОРОБОГАТ		
РАЗРАБ	ГРЕСЬКИВ		

ФОРМАТ А4

ФОРМАТ	ЗОНА	ПОЗ	ОБОЗНАЧЕНИЕ	НАИМЕНОВАНИЕ	КОЛ.	ПРИМЕЧАНИЕ
				ДОКУМЕНТАЦИЯ		
А4			1.020.1-3ПВ.4-2 19СВ	СБОРОЧНЫЙ ЧЕРТЕЖ		
А4			1.020.1-3ПВ.4-2 ООТО	ТЕХНИЧЕСКОЕ ОПИСАНИЕ		
			ПЕРЕМЕННЫЕ ДАННЫЕ	ДЛЯ ИСПОЛНЕНИЙ:		
				1.020.1-3ПВ.4-2 19 С34		
				ДЕТАЛИ		
				СТ. ОТД. ГОСТ 5781-82*		
БЧ	1		6.013.2680	Ф6 А-III L=2680	4	0.59КГ
БЧ	2		6.013.810	Ф6 А-III L=810	27	0.18КГ
				1.020.1-3ПВ.4-2 19-01 С35		
				ДЕТАЛИ		
				СТ. ОТД. ГОСТ 5781-82*		
БЧ	1		6.013.2990	Ф6 А-III L=2990	4	0.66КГ
БЧ	2		6.013.810	Ф6 А-III L=810	30	0.18КГ
				1.020.1-3ПВ.4-2 19-02 С36		
				ДЕТАЛИ		
				СТ. ОТД. ГОСТ 5781-82*		
ВЧ	1		6.013.5390	Ф6 А-III L=5390	4	1.20КГ
ВЧ	2		6.013.810	Ф6 А-III L=810	54	0.18КГ

		1.020.1-3ПВ.4-2 19	
НАЧОТД	ШЕВЧЕНКО	СЕТКА С34 – С36	СТАДИЯ: Р; ЛИСТ: ; ЛИСТОВ: 1
Н.КОНТР	РЕБРОВ		ГОСГРАЖДАНСТРОЙ КиевЗНИИЭП
ГЛ.СПЕЦ	НИЧИПОРЕНКО		
ПРОВЕРИЛ	СКОРОБОГАТ		
РАЗРАБ	ПИНЧУК		

ФОРМАТ А4

ЭПВЦ КиевЗНИИЭП | ОПЕРАТОР ТЛП КОРТ | ФЕДЬКО

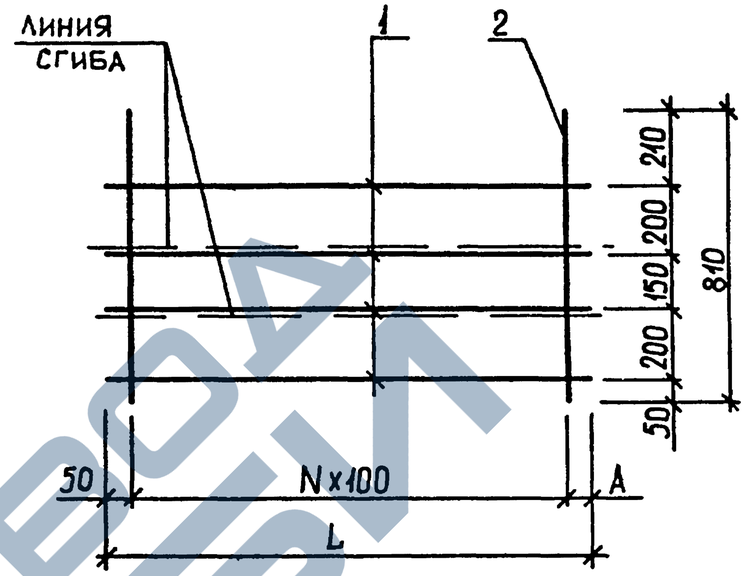

Схема изгиба сетки

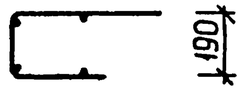

ОБОЗНАЧЕНИЕ	МАРКА	L	N	A	МАССА, КГ
1.020.1-3ПВ.4-2 19	С34	2680	26	30	7,23
-01	С35	2990	29	40	8,05
-02	С36	5390	53	40	14,49

22

9155/1

ВЗАМ ИНВ № | ПОДПИСЬ И ДАТА | ИНВ № ПОДЛ

		1.090.1-3ПВ.4-2 19СБ	
НАЧОТД	ШЕВЧЕНКО	СЕТКА С34 – С36 СБОРОЧНЫЙ ЧЕРТЕЖ	СТАДИЯ: Р; МАССА: СМ ТАБЛ; МАСШТАБ: ; ЛИСТ: ; ЛИСТОВ: 1
Н.КОНТР	РЕБРОВ		ГОСГРАЖДАНСТРОЙ КиевЗНИИЭП
ГЛ.СПЕЦ	НИЧИПОРЕНКО		
ПРОВЕРИЛ	СКОРОБОГАТ		
РАЗРАБ.	ГРЕСЬКИВ		

ФОРМАТ А4

ФОРМАТ	ЗОНА	ПОЗ	ОБОЗНАЧЕНИЕ	НАИМЕНОВАНИЕ	КОЛ.	ПРИМЕЧАНИЕ
				ДОКУМЕНТАЦИЯ		
А4			1.020.1-3ПВ.4-2 20СБ	СБОРОЧНЫЙ ЧЕРТЕЖ		
А4			1.020.1-3ПВ.4-2 00ТО	ТЕХНИЧЕСКОЕ ОПИСАНИЕ		
			ПЕРЕМЕННЫЕ ДАННЫЕ	ДЛЯ ИСПОЛНЕНИЙ:		
				1.020.1-3ПВ.4-2 20 С37		
				ДЕТАЛИ		
				СТ. ОТД. ГОСТ 5781-82*		
ВЧ	1		6.013.880	Ф6 А-III L=880	4	0.20КГ
ВЧ	2		6.013.810	Ф6 А-III L=810	9	0.18КГ
				1.020.1-3ПВ.4-2 20-01 С38		
				ДЕТАЛИ		
				СТ. ОТД. ГОСТ 5781-82*		
ВЧ	1		6.013.2080	Ф6 А-III L=2080	4	0.46КГ
ВЧ	2		6.013.810	Ф6 А-III L=810	21	0.18КГ
				1.020.1-3ПВ.4-2 20-02 С39		
				ДЕТАЛИ		
				СТ. ОТД. ГОСТ 5781-82*		
ВЧ	1		6.013.2390	Ф6 А-III L=2390	4	0.53КГ
ВЧ	2		6.013.810	Ф6 А-III L=810	24	0.18КГ

КиевЗНИИЭП ТЛП КОРТ

1.020.1-3ПВ.4-2 20

НАЧ.ОТД	ШЕВЧЕНКО			
Н.КОНТР	РЕБРОВ	СЕТКА С37 – С39	СТАДИЯ	ЛИСТ	ЛИСТОВ
ГЛ.СПЕЦ	НИЧИПОРЕНКО		Р		1
ПРОВЕРИЛ	СКОРОБОГАТ		ГОСГРАЖДАНСТРОЙ КиевЗНИИЭП	
РАЗРАБ	ГИНЧУК			

ФОРМАТ А4

ЭПВЦ КиевЗНИИЭП — ОПЕРАТОР ТЛП КОРТ — ФЕДЬКО

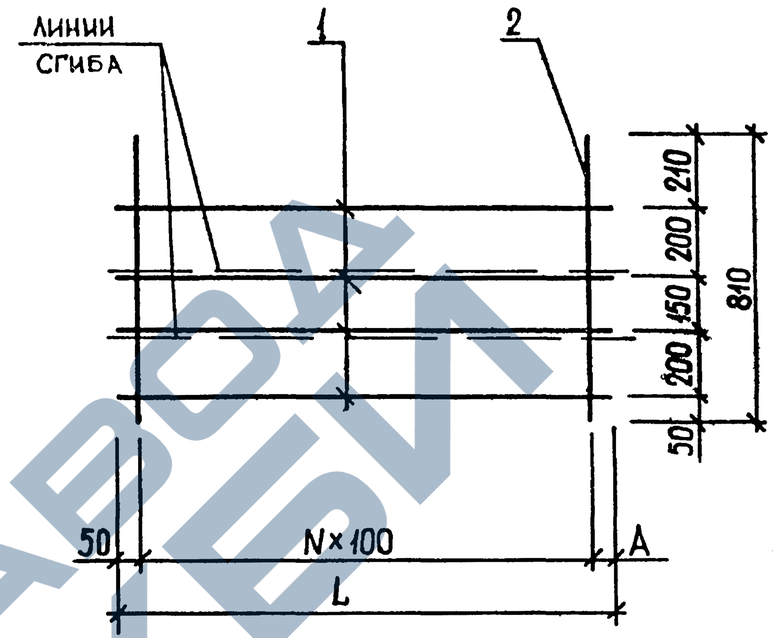

Схема изгиба сетки

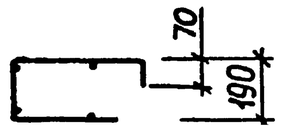

ОБОЗНАЧЕНИЕ	МАРКА	L	N	A	МАССА,КГ
1.020.1-3ПВ.4-2 20	С37	880	8	30	2,40
-01	С38	2080	20	30	5,62
-02	С39	2390	23	40	6,44

23

9155/1

ВЗАМ. ИНВ № | ПОДПИСЬ И ДАТА | ИНВ №ПОДЛ.

1.020.1-3ПВ.4-2 20СБ

НАЧ.ОТД	ШЕВЧЕНКО	СЕТКА С37 – С39 СБОРОЧНЫЙ ЧЕРТЕЖ	СТАДИЯ	МАССА	МАСШТАБ
Н.КОНТР	РЕБРОВ		Р	СМ ТАБЛ	
ГЛ.СПЕЦ	НИЧИПОРЕНКО		ЛИСТ	ЛИСТОВ 1	
ПРОВЕРИЛ	СКОРОБОГАТ		ГОСГРАЖДАНСТРОЙ КиевЗНИИЭП		
РАЗРАБ	ГРЕСЬКИВ				

ФОРМАТ А4

ФОРМАТ	ЗОНА	ПОЗ	ОБОЗНАЧЕНИЕ	НАИМЕНОВАНИЕ	КОЛ.	ПРИМЕЧАНИЕ
				ДОКУМЕНТАЦИЯ		
А4			1.020.1-3ПВ.4-2 21СБ	СБОРОЧНЫЙ ЧЕРТЕЖ		
А4			1.020.1-3ПВ.4-2 ООТО	ТЕХНИЧЕСКОЕ ОПИСАНИЕ		
			ПЕРЕМЕННЫЕ ДАННЫЕ	ДЛЯ ИСПОЛНЕНИЙ:		
				1.020.1-3ПВ.4-2 21 С40		
				ДЕТАЛИ		
				СТ. ОТД. ГОСТ 5781-82*		
ВЧ		1	6.013.2680	Ф6 А-III L=2680	4	0.59КГ
ВЧ		2	6.013.810	Ф6 А-III L=810	27	0.18КГ
				1.020.1-3ПВ.4-2 21-01 С41		
				ДЕТАЛИ		
				СТ. ОТД. ГОСТ 5781-82*		
ВЧ		1	6.013.2990	Ф6 А-III L=2990	4	0.66КГ
ВЧ.		2	6.013.810	Ф6 А-III L=810	30	0.18КГ
				1.020.1-3ПВ.4-2 21-02 С42		
				ДЕТАЛИ		
				СТ. ОТД. ГОСТ 5781-82*		
ВЧ		1	6.013.5390	Ф6 А-III L=5390	4	1.20КГ
ВЧ		2	6.013.810	Ф6 А-III L=810	54	0.18КГ

НАЧОТД	ШЕВЧЕНКО	1.020.1-3ПВ.4-2 21	
НКОНТР	РЕБРОВ	СЕТКА С40 – С42	СТАДИЯ: Р; ЛИСТ: ; ЛИСТОВ: 1
ГИНСПЕЦ	НИЧИПОРЕНКО		ГОСГРАЖДАНСТРОЙ КиевЗНИИЭП
ПРОВЕРИЛ	СКОРОБОГАТ		
РАЗРАБ	ЛИЩУК		

ФОРМАТ А4

ЭПВЦ КиевЗНИИЭП | ОПЕРАТОР ТЛП КОРТ | ФЕДЬКО

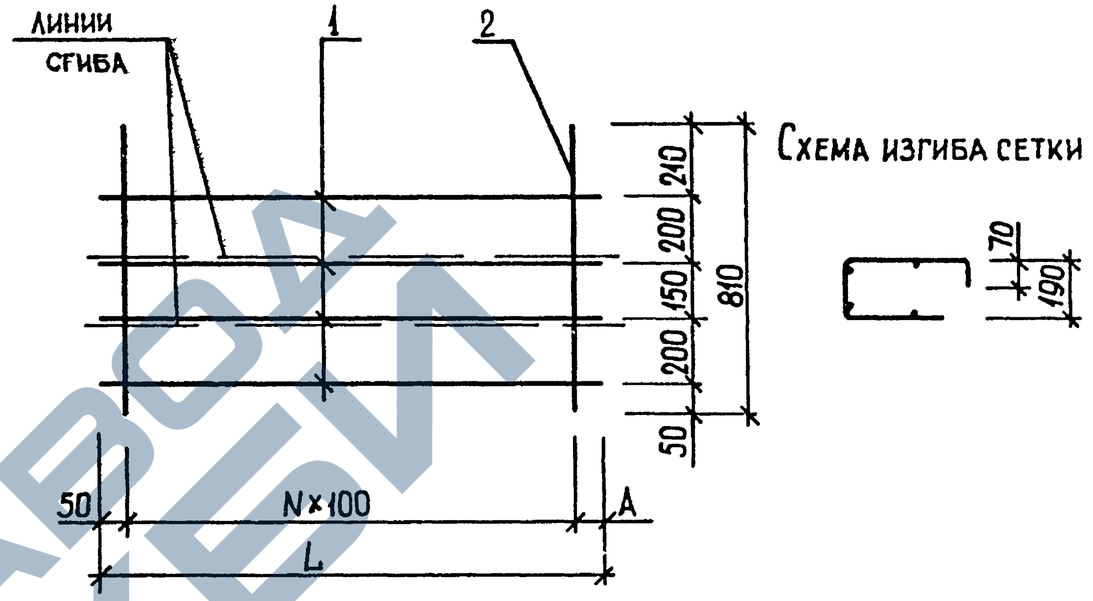

Схема изгиба сетки

ОБОЗНАЧЕНИЕ	МАРКА	L	N	A	МАССА,КГ
1.020.1-3ПВ.4-2 21	С40	2680	26	30	7,23
-01	С41	2990	29	40	8,05
-02	С42	5390	53	40	14,49

24

9155,1

ПОДПИСЬ И ДАТА | ВЗАМ ИНВ №

НАЧ	ШЕВЧЕНКО	1.020.1-3ПВ.4-2 21СБ	
НКО	РЕБРОВ	СЕТКА С40 – С42 СБОРОЧНЫЙ ЧЕРТЕЖ	СТАДИЯ: Р; МАССА: ; МАСШТАБ: СМ ТАБЛ
ГИН	НИЧИПОРЕНКО		ЛИСТ: ; ЛИСТОВ: 1
ПРОВЕРИЛ	СКОРОБОГАТ		ГОСГРАЖДАНСТРОЙ КиевЗНИИЭП
РАЗРАБ	ЛИЩУК		

ФОРМАТ А4

ФОРМАТ	ЗОНА	ПОЗ	ОБОЗНАЧЕНИЕ	НАИМЕНОВАНИЕ	КОЛ	ПРИМЕЧАНИЕ
				ДОКУМЕНТАЦИЯ		
А4			1.020.1-3ПВ.4-2 22СВ	СБОРОЧНЫЙ ЧЕРТЕЖ		
А4			1.020.1-3ПВ.4-2 ООТО	ТЕХНИЧЕСКОЕ ОПИСАНИЕ		
			ПЕРЕМЕННЫЕ ДАННЫЕ	ДЛЯ ИСПОЛНЕНИЙ:		
				1.020.1-3ПВ.4-2 22 С43		
				ДЕТАЛИ		
				СТ. ОТД. ГОСТ 5781-82*		
ВЧ		1	16.013.1760	Ф16 А-III L=1760	4	2.78КГ
ВЧ		2	8.013.710	Ф8 А-III L=710	5	0.28КГ
ВЧ		3	8.013.500	Ф8 А-III L=500	4	0.20КГ
				1.020.1-3ПВ.4-2 22-01 С44		
				ДЕТАЛИ		
				СТ. ОТД. ГОСТ 5781-82*		
ВЧ		1	16.013.2160	Ф16 А-III L=2160	4	3.41КГ
ВЧ		2	8.013.570	Ф8 А-III L=570	7	0.22КГ
ВЧ		3	8.013.360	Ф8 А-III L=360	6	0.14КГ

ФЕДЬКО

ОПЕРАТОР ТПП КОРТ

ЭПВЦ КиевЗНИИЭП

1.020.1-3ПВ.4-2 22

НАЧОТД	ШЕВЧЕНКО			СЕТКА С43, С44	СТАДИЯ	ЛИСТ	ЛИСТОВ
НКОНТР	РЕБРОВ				Р		1
ГЛСПЕЦ	НИЧИПОРЕНКО				ГОСГРАЖДАНСТРОЙ КиевЗНИИЭП	
ПРОВЕРИЛ	СКОРОБОГАТ					
РАЗРАБ	ЛИНЧУК					

ФОРМАТ А4

ФЕДЬКО

ОПЕРАТОР ТПП КОРТ

ЭПВЦ КиевЗНИИЭП

РИС. 1

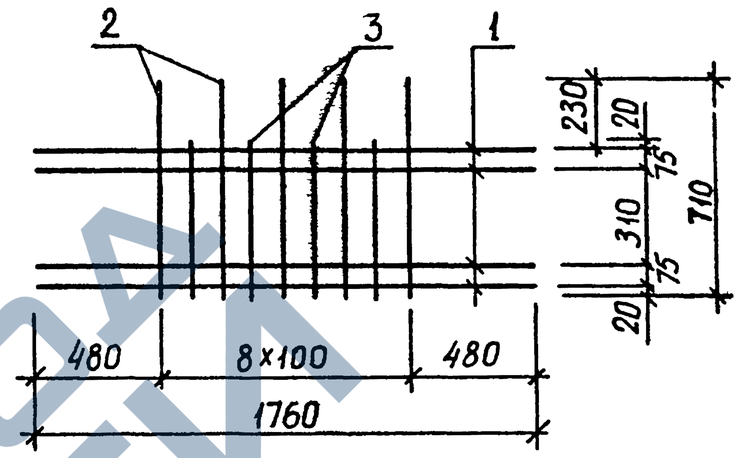

РИС. 2

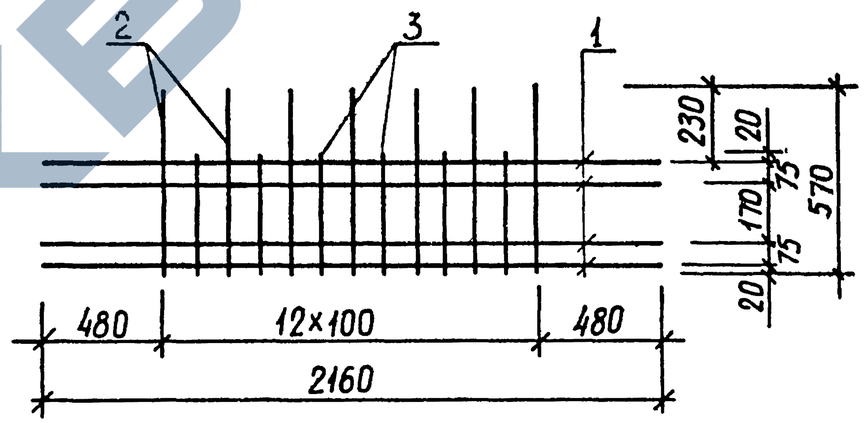

ОБОЗНАЧЕНИЕ	МАРКА	РИС.	МАССА, КГ
1.020.1-3ПВ.4-2 22	С43	1	13,30
	С44	2	16,06

25

9155/1

ВЗАМ ИНВ №

ПОДПИСЬ И ДАТА

ИНВ №ПОДЛ

1.020.1-3ПВ.4-2 22СБ

НАЧОТД	ШЕВЧЕНКО			СЕТКА С43, С44 СБОРОЧНЫЙ ЧЕРТЕЖ	СТАДИЯ	МАССА	МАСШТАБ
НКОНТР	РЕБРОВ				Р	СМ ТАБЛ	
ГЛСПЕЦ	НИЧИПОРЕНКО				ЛИСТ	ЛИСТОВ 1	
ПРОВЕРИЛ	СКОРОБОГАТ				ГОСГРАЖДАНСТРОЙ КиевЗНИИЭП		
РАЗРАБ	ГРЕСЬКИВ						

ФОРМАТ А4

ФОРМАТ	ЗОНА	ПОЗ	ОБОЗНАЧЕНИЕ	НАИМЕНОВАНИЕ	КОЛ.	ПРИМЕЧАНИЕ
				ДОКУМЕНТАЦИЯ		
А4			1.020.1-3ПВ.4-2 23СБ	СБОРОЧНЫЙ ЧЕРТЕЖ		
А4			1.020.1-3ПВ.4-2 ООТО	ТЕХНИЧЕСКОЕ ОПИСАНИЕ		
				ДЕТАЛИ		
ВЧ	1		16.013.2160	СТ. СТД. ГОСТ 5781-82* Ф16 А-III L=2160	4	3.41 КГ
			ПЕРЕМЕННЫЕ ДАННЫЕ	ДЛЯ ИСПОЛНЕНИЙ:		
				1.020.1-3ПВ.4-2 23 С45		
				ДЕТАЛИ		
ВЧ	2		8.013.2160	СТ. СТД. ГОСТ 5781-82* Ф8 А-III L=2160	1	0.85КГ
ВЧ	3		8.013.860	Ф8 А-III L=860	6	0.34КГ
ВЧ	4		8.013.1070	Ф8 А-III L=1070	7	0.42КГ
				1.020.1-3ПВ.4-2 23-01 С46		
				ДЕТАЛИ		
ВЧ	2		8.013.2160	СТ. СТД. ГОСТ 5781-82* Ф8 А-III L=2160	2	0.85КГ
ВЧ	3		8.013.1160	Ф8 А-III L=1160	6	0.46КГ
ВЧ	4		8.013.1370	Ф8 А-III L=1370	7	0.54КГ

		1.020.1-3ПВ.4-2 23	
НАЧОТД	ШЕВЧЕНКО		
НКОНТР	РЕБРОВ	СЕТКА С45, С46	СТАДИЯ: Р; ЛИСТ: ; ЛИСТОВ: 1
ГЛСПЕЦ	НИЧИПОРЕНКО		ГОСГРАЖДАНСТРОЙ КиевЗНИИЭП
ПРОВЕРИЛ	СКОРОБОГАТ		
РАЗРАБ.	ПИНЧУК		

ФОРМАТ А4

ЭПВЦ КиевЗНИИЭП | ОПЕРАТОР ТЛП КОРТ | ФЕДЬКО

РИС. 1

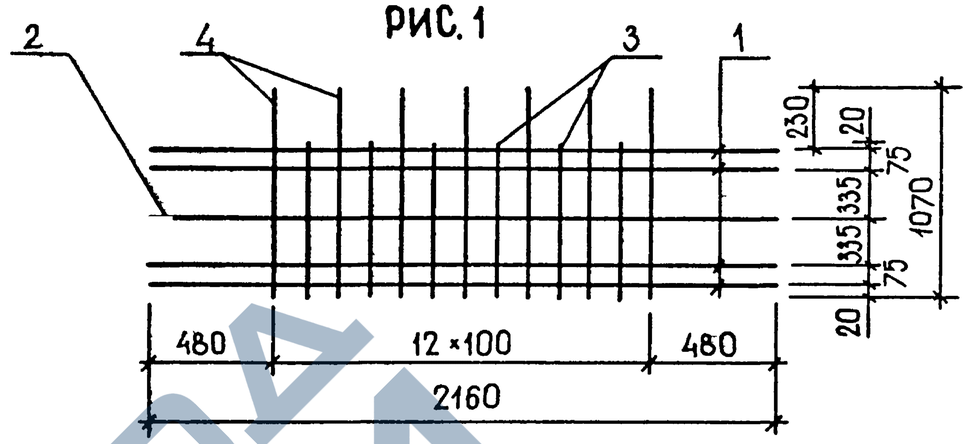

РИС. 2

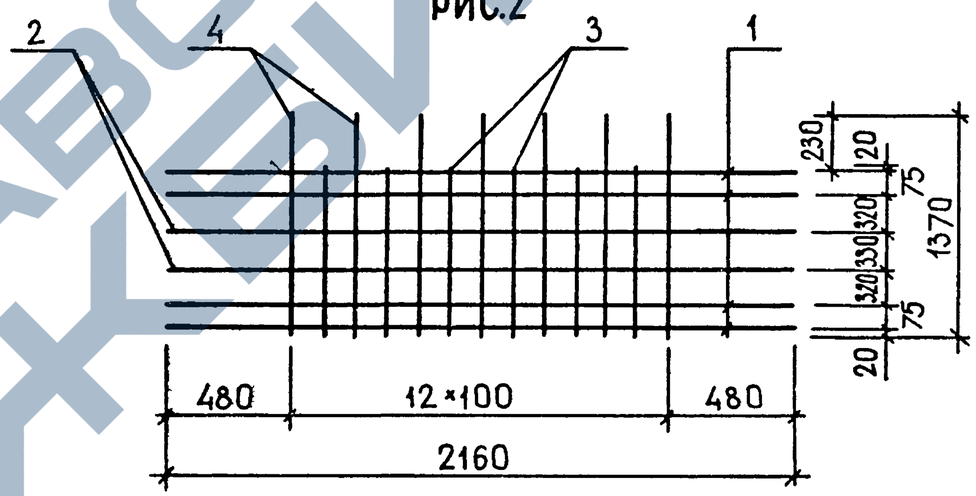

ОБОЗНАЧЕНИЕ	МАРКА	РИС.	МАССА, КГ
I.020.I-3ПВ.4-2 23	С45	I	I9,48
-0I	С46	2	2I,87

26

9455,1

ВЗАМ ИНВ № | ПОДПИСЬ И ДАТА | ИНВ №ПОДЛ

		1.020.1-3ПВ.4-2 23СБ	
НАЧОТД	ШЕВЧЕНКО		
НКОНТР	РЕБРОВ	СЕТКИ С45, С46 СБОРОЧНЫЙ ЧЕРТЕЖ	СТАДИЯ: Р; МАССА: СМ ТАБЛ; МАСШТАБ: ; ЛИСТ: ; ЛИСТОВ: 1
ГЛСПЕЦ	НИЧИПОРЕНКО		ГОСГРАЖДАНСТРОЙ КиевЗНИИЭП
ПРОВЕРИЛ	СКОРОБОГАТ		
РАЗРАБ	ГРЕСЬКИВ		

ФОРМАТ А4

ФОРМАТ	ЗОНА	ПОЗ	ОБОЗНАЧЕНИЕ	НАИМЕНОВАНИЕ	КОЛ.	ПРИМЕЧАНИЕ
				ДОКУМЕНТАЦИЯ		
А4			1.020.1-3ПВ.4-2 24СВ	СВОРОЧНЫЙ ЧЕРТЕЖ		
А4			1.020.1-3ПВ.4-2 ООТО	ТЕХНИЧЕСКОЕ ОПИСАНИЕ		
				ДЕТАЛИ		
БЧ	1	16.013.2760		СТ. ОТД. ГОСТ 5781-82* Ф16 А-III L=2760	4	4.36КГ
			ПЕРЕМЕННЫЕ ДАННЫЕ	ДЛЯ ИСПОЛНЕНИЙ:		
				1.020.1-3ПВ.4-2 24 С47		
				ДЕТАЛИ		
БЧ	2	8.013.2760		СТ. ОТД. ГОСТ 5781-82* Ф8 А-III L=2760	1	1.09КГ
БЧ	3	8.013.970		Ф8 А-III L=970	10	0.38КГ
БЧ	4	8.013.760		Ф8 А-III L=760	9	0.30КГ
				1.020.1-3ПВ.4-2 24-01 С48		
				ДЕТАЛИ		
БЧ	2	8.013.2760		СТ. ОТД. ГОСТ 5781-82* Ф8 А-III L=2760	2	1.09КГ
БЧ	3	8.013.1570		Ф8 А-III L=1570	10	0.62КГ
БЧ	4	8.013.1360		Ф8 А-III L=1360	9	0.54КГ

ФЕДЬКО

ОПЕРАТОР ТЛП КОРТ

ЭПВЦ КиевЗНИИЭП

1.020.1-3ПВ.4-2 24

НАЧОТД	ШЕВЧЕНКО		
НКОНТР	РЕБРОВ		
ГЛСПЕЦ	НИЧИПОРЕНКО		
ПРОВЕРИЛ	СКОРОБОГАТ		
РАЗРАБ	ПИНЧУК		

СЕТКА С47, С48

СТАДИЯ	ЛИСТ	ЛИСТОВ
Р		1

ГОСГРАЖДАНСТРОЙ КиевЗНИИЭП

ФОРМАТ А4

рис.1

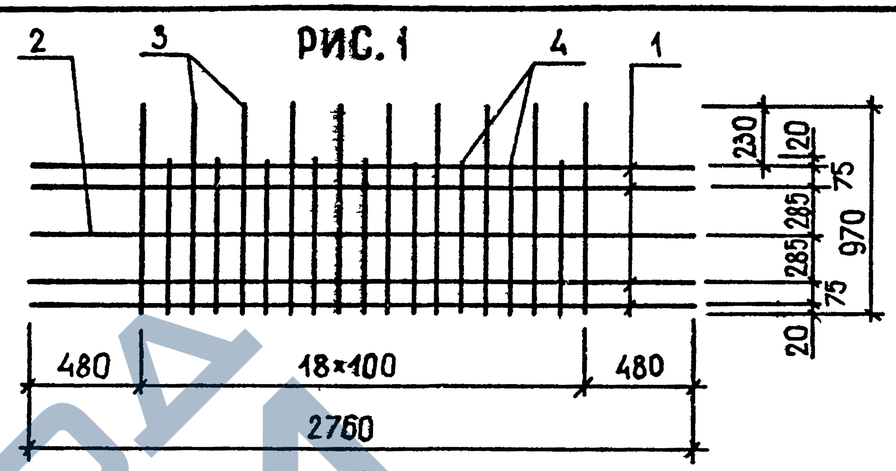

рис.2

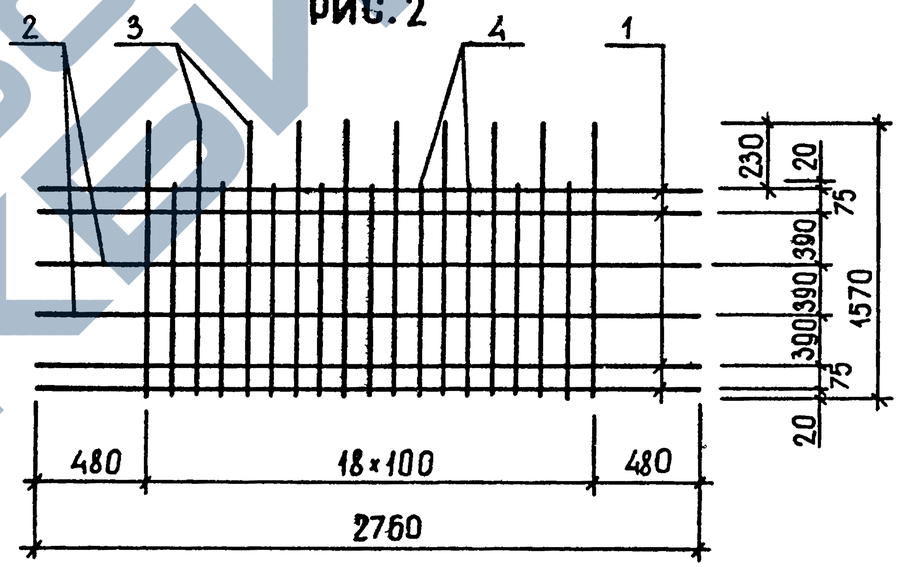

ОБОЗНАЧЕНИЕ	МАРКА	РИС.	МАССА, КГ
I.020.I-3ПВ.4-2 24	С47	I	25,04
-0I	С48	2	30,63

27

9155/1

ФЕДЬКО

ОПЕРАТОР ТЛП КОРТ

ЭПВЦ КиевЗНИИЭП

ВЗАМ. ИНВ № | ПОДПИСЬ И ДАТА | ИНВ № ПОДЛ

1.090.1-3ПВ.4-2 24СБ

НАЧОТД	ШЕВЧЕНКО		
НКОНТР	РЕБРОВ		
ГЛСПЕЦ	НИЧИПОРЕНКО		
ПРОВЕРИЛ	СКОРОБОГАТ		
РАЗРАБ	ГРЕСЬКИВ		

СЕТКА С47, С48 СБОРОЧНЫЙ ЧЕРТЕЖ

СТАДИЯ	МАССА	МАСШТАБ
Р	СМ ТАБЛ	
ЛИСТ	ЛИСТОВ 1	

ГОСГРАЖДАНСТРОЙ КиевЗНИИЭП

ФОРМАТ А4

ЗАВОД ЖБИ

ФОРМАТ	ЗОНА	ПОЗ	ОБОЗНАЧЕНИЕ	НАИМЕНОВАНИЕ	КОЛ.	ПРИМЕЧАНИЕ
				ДОКУМЕНТАЦИЯ		
А4			1.020.1-3ПВ.4-2 25СВ	СВОРОЧНЫЙ ЧЕРТЕЖ		
А4			1.020.1-3ПВ.4-2 ООТО	ТЕХНИЧЕСКОЕ ОПИСАНИЕ		
				ДЕТАЛИ		
				СТ. ОТД. ГОСТ 5781-82*		
ВЧ		1	16.013.2160	Ф16 А-III L=2160	4	3.41КГ
ВЧ		2	8.013.2160	Ф8 А-III L=2160	3	0.85КГ
ВЧ		3	8.013.1970	Ф8 А-III L=1970	7	0.78КГ
ВЧ		4	8.013.1760	Ф8 А-III L=1760	6	0.69КГ

1.020.1-3ПВ.4-2 25

НАЧ ОТД	ШЕВЧЕНКО		СЕТКА С49	СТАДИЯ	ЛИСТ	ЛИСТОВ
Н КОНТР	РЕБРОВ			Р		1
ГЛ СПЕЦ	ЩИЧИПОРЕНКО			ГОСГРАЖДАНСТРОЙ КиевЗНИИЭП	
ПРОВЕРИЛ	СКОРОБОГАТ				
РАЗРАБ	ПИНЧУК				

ФОРМАТ А4

ФЕДЬКО

ЭПВЦ КиевЗНИИЭП — ОПЕРАТОР ТЛП КОРТ

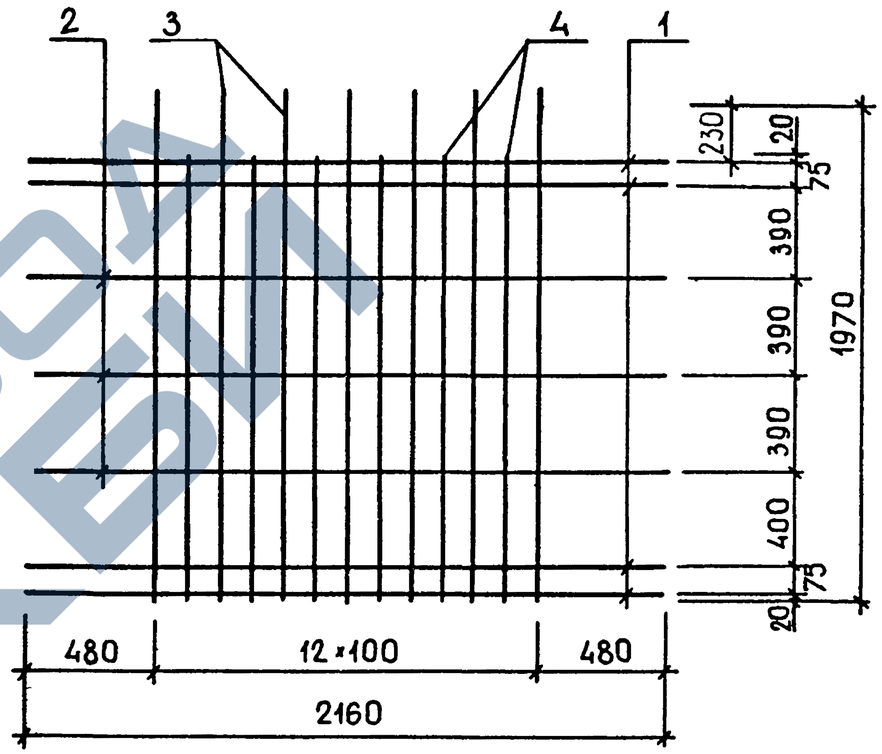

2В

9155,1

ВЗАМ. ИНВ №

ПОДПИСЬ И ДАТА

ИНВ №ПОДЛ

1.090.1-3ПВ.4-2 25СБ

НАЧ ОТД	ШЕВЧЕНКО		СЕТКА С49 СБОРОЧНЫЙ ЧЕРТЕЖ	СТАДИЯ	МАССА	МАСШТАБ
Н КОНТР	РЕБРОВ			Р	25,80	
ГЛ СПЕЦ	ЩИЧИПОРЕНКО			ЛИСТ	ЛИСТОВ 1	
ПРОВЕРИЛ	СКОРОБОГАТ			ГОСГРАЖДАНСТРОЙ КиевЗНИИЭП		
РАЗРАБ	ГРЕСЬКИВ					

ФОРМАТ А4

КиевЗНИИЭП / ТПП КОРТ

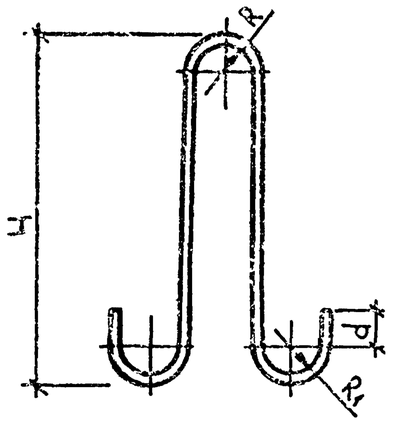

ОБОЗНАЧЕНИЕ	МАРКА	Ф, КЛАСС	R	R_1	H	d	L	МАССА, КГ
I.020.I-3ПВ.4-2 26	ПСВI	IOA-I	30	20	380	30	990	0,6I
-0I	ПСВ2	IOAc-II	30	20	380	30	990	0,6I
-02	ПСВ3	I2A-I	30	20	440	30	IIIO	0,99
-03	ПСВ4	I2Ac-II	30	20	440	30	IIIO	0,99
-04	ПСВ5	I4Ac-II	30	30	500	50	I280	I,55
-05	ПСВ6	I6Ac-II	30	30	560	50	I400	2,2I
-06	ПСВ7	I8Ac-II	30	30	620	50	I520	3,04
-07	ПСВ8	20Ac-II	40	40	700	70	I780	4,39

НАЧОТД	ШЕВЧЕНКО	
НКОНТР	РЕБРОВ	
ГЛСПЕЦ	НИЧИПОРЕНКО	
ПРОВЕРИЛ	СКОРОБОГАТ	
РАЗРАБ	ГРЕСЬКИВ	

1.090.1-3ПВ.4-2 26

ПЕТЛЯ СТРОПОВОЧНАЯ ПСВI – ПСВ8

СТАДИЯ	МАССА	МАСШТАБ
Р	СМ ТАБЛ	

ЛИСТ | ЛИСТОВ 1

ГОСТ 5781-82*

ГОСГРАЖДАНСТРОЙ КиевЗНИИЭП

ФОРМАТ А4

ФЕДЬКО

ЭПВЦ КиевЗНИИЭП | ОПЕРАТОР ТПП КОРТ

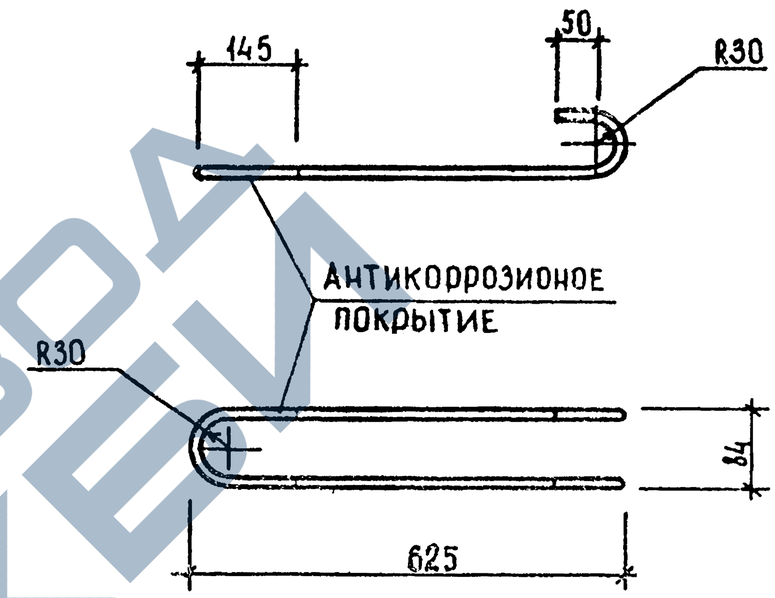

ВЗАМ ИНВ №

ПОДПИСЬ И ДАТА

ИНВ №ПОДЛ

29

9155/1

НАЧОТД	ШЕВЧЕНКО	
НКОНТР	РЕБРОВ	
ГЛСПЕЦ	НИЧИПОРЕНКО	
ПРОВЕРИЛ	СКОРОБОГАТ	
РАЗРАБ	ГРЕСЬКИВ	

1.090.1-3ПВ.4-2 27

СТЕРЖЕНЬ ГНУТЫЙ АНI

СТАДИЯ	МАССА	МАСШТАБ
Р	2,50	

ЛИСТ | ЛИСТОВ 1

L=I590 мм, ФI6A-I ГОСТ 578I-82*

ГОСГРАЖДАНСТРОЙ КиевЗНИИЭП

ФОРМАТ А4

ФОРМАТ	ЗОНА	ПОЗ	ОБОЗНАЧЕНИЕ	НАИМЕНОВАНИЕ	КОЛ	ПРИМЕЧАНИЕ
				ДОКУМЕНТАЦИЯ		
А4			1.020.1-3ПВ.4-2 28СБ	СВОРОЧНЫЙ ЧЕРТЕЖ		
А4			1.020.1-3ПВ.4-2 00ТО	ТЕХНИЧЕСКОЕ ОПИСАНИЕ		
				ДЕТАЛИ		
				СТ. ОТД. ГОСТ 5781-82*		
ВЧ		3	16.011.345	Ф16 А-I L=345	1	0.54КГ
			ПЕРЕМЕННЫЕ ДАННЫЕ	ДЛЯ ИСПОЛНЕНИЙ:		
				1.020.1-3ПВ.4-2 28 ПСГ1		
				ДЕТАЛИ		
				СТ. ОТД. ГОСТ 5781-82*		
ВЧ		1	10.011.860	Ф10 А-I L=860	1	0.53КГ
ВЧ		2	10.011.130	Ф10 А-I L=130	1	0.08КГ
				1.020.1-3ПВ.4-2 28-01 ПСГ2		
				ДЕТАЛИ		
				СТ. ОТД. ГОСТ 5781-82*		
ВЧ		1	10.012.860	Ф10 A_c-П L=860	1	0.53КГ
ВЧ		2	10.012.130	Ф10 A_c-П L=130	1	0.08КГ
				1.020.1-3ПВ.4-2 28-02 ПСГ3		
				ДЕТАЛИ		
				СТ. ОТД. ГОСТ 5781-82*		
ВЧ		1	12.011.980	Ф12 А-I L=980	1	0.87КГ
ВЧ		2	12.011.130	Ф12 А-I L=130	1	0.11КГ
				1.020.1-3ПВ.4-2 28-03 ПСГ4		
				ДЕТАЛИ		

		1.020.1-3ПВ.4-2 28	
НАЧ ОТД	ШЕВЧЕНКО	ПЕТЛЯ СТРОПОВОЧНАЯ ПСТ1 - ПСТ4	СТАДИЯ: Р; ЛИСТ: 1; ЛИСТОВ: 2
Н КОНТР	РЕБРОВ		ГОСГРАЖДАНСТРОЙ КиевЗНИИЭП
ГЛ СПЕЦ	ЩУЧИПОРЕЙКО		
ПРОВЕРИЛ	СКОРОБОГАТ		
РАЗРАБ	ЛИНЧУК		

ФОРМАТ А4

ФОРМАТ	ЗОНА	ПОЗ	ОБОЗНАЧЕНИЕ	НАИМЕНОВАНИЕ	КОЛ	ПРИМЕЧАНИЕ
				СТ. ОТД. ГОСТ 5781-82*		
ВЧ		1	12.012.980	Ф12 A_c-П L=980	1	0.87КГ
ВЧ		2	12.012.130	Ф12 A_c-П L=130	1	0.11КГ

ЭПВЦ Киев ЗНИИЭП
ОПЕРАТОР ТЛП КОРТ
ФЕДЬКО

ВЗАМ.ИНВ № | ПОДПИСЬ И ДАТА | ИНВ №ПОДЛ

30

9155/1

1.020.1-3ПВ.4-2 28	ЛИСТ 2

ФОРМАТ А4

КиевЗНИИЭП ТЛП КОРТ

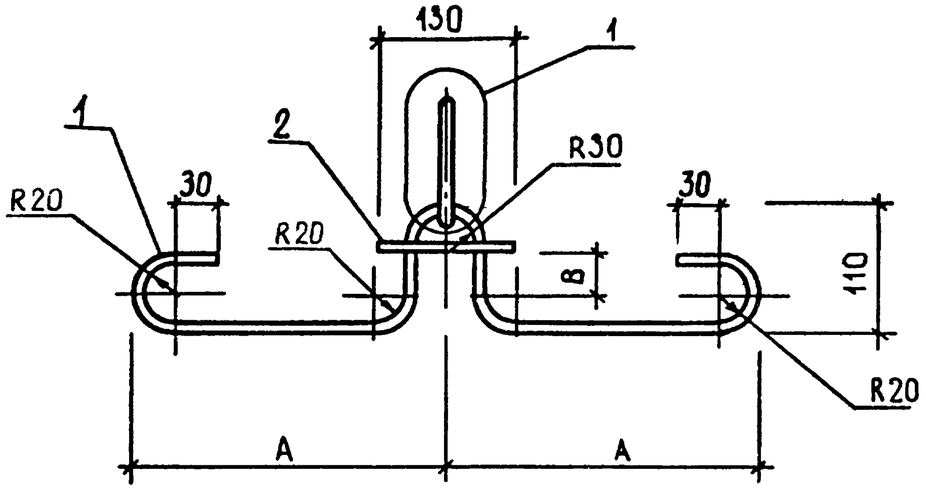

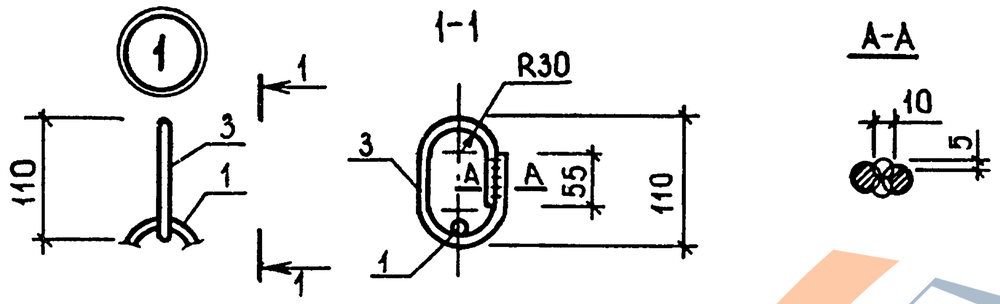

ОБОЗНАЧЕНИЕ	МАРКА	Ф, КЛАСС	А	В	МАССА,КГ
I.020.I-3ПВ.4-2 28	ПСГ1	IOA-I	280	30	I,I5
-0I	ПСГ2	IOAc-II	280	30	I,I5
-02	ПСГ3	I2A-I	350	26	I,53
-03	ПСГ4	I2Ac-II	350	26	I,53

НАЧ ОТД	ШЕВЧЕНКО		
Н КОНТР	РЕБРОВ		
ГЛ СПЕЦ	ЧИЧИПОРЕНКО		
ПРОВЕРИЛ	СКОРОБОГАТ		
РАЗРАБ.	ГРЕСЬКИВ		

1.090 1-3ПВ 4-2 28Сб.

ПЕТЛЯ СТРОПОВОЧНАЯ ПСГ1 – ПСГ4 СБОРОЧНЫЙ ЧЕРТЕЖ

СТАДИЯ	МАССА	МАСШТАБ
Р	СМ ТАБЛ	
ЛИСТ	ЛИСТОВ 1	

ГОСГРАЖДАНСТРОЙ КиевЗНИИЭП

ФОРМАТ А4

ЭПВЦ КиевЗНИИЭП | ОПЕРАТОР ТЛП КОРТ | ФЕДЬКО

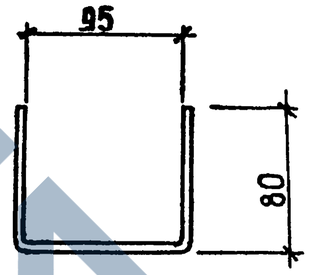

ВЗАМ ИНВ.№ | ПОДПИСЬ И ДАТА | ИНВ.№ ПОДЛ

НАЧ ОТД	ШЕВЧЕНКО		
Н КОНТР	РЕБРОВ		
ГЛ СПЕЦ	ЧИЧИПОРЕНКО		
ПРОВЕРИЛ	СКОРОБОГАТ		
РАЗРАБ	ГРЕСЬКИВ		

1.090.1-3ПВ.4-2 29

СТЕРЖЕНЬ ГНУТЫЙ СТ

СТАДИЯ	МАССА	МАСШТАБ
Р	0,I5	
ЛИСТ	ЛИСТОВ 1	

L =255 мм, Ф 10А-III ГОСТ 5781-82*

ГОСГРАЖДАНСТРОЙ КиевЗНИИЭП

ФОРМАТ А4

(31

9155/1

ЗАВОД ЖБИ